


### PLANIMETRIA EDIFICIO 05 MERCATO ORTOFRUTTA NORD

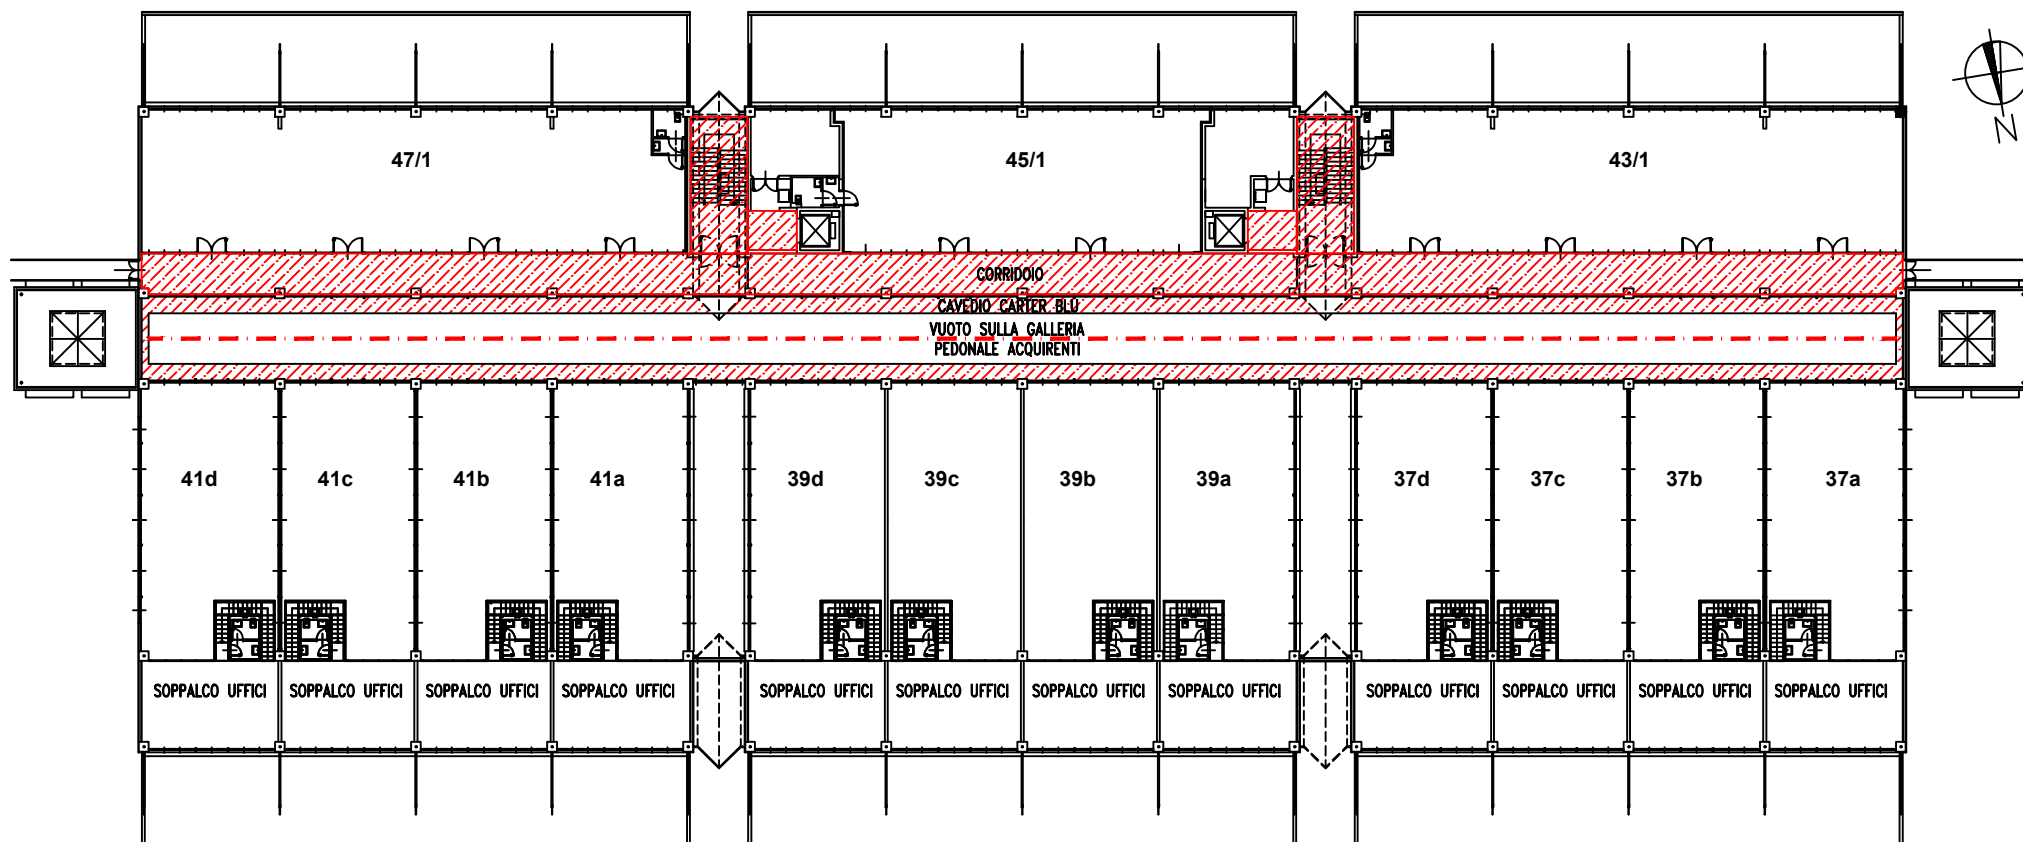


PIANTA PIANO PRIMO






scala 1:500

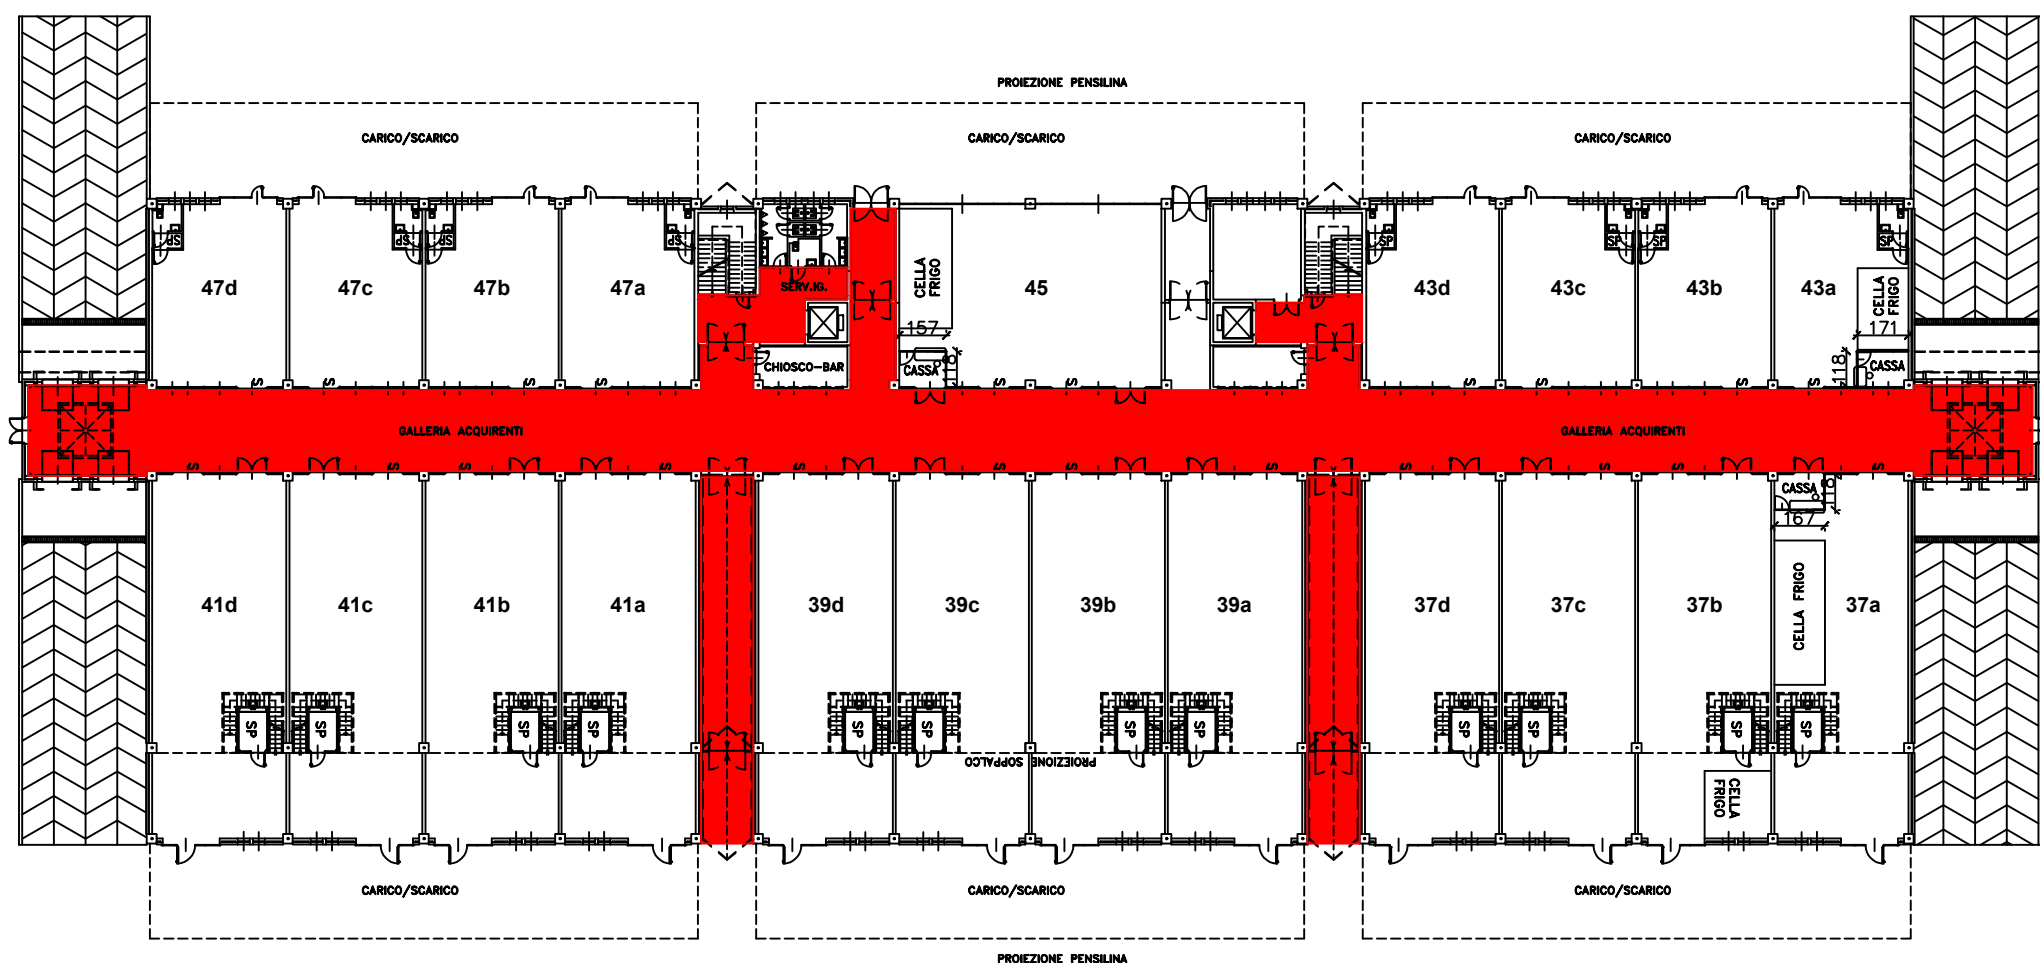PIANTA PIANO TERRA



scala 1:500

-  pulizia manuale
-  pulizia meccanizzata
-  luci sospese corridoio - pulizia manuale