

# CENTRO AGRO ALIMENTARE TORINO


## SERVIZI AMBIENTALI

ALLEGATO 7  
al Capitolato Tecnico Prestazionale




### PLANIMETRIA AREE SERVIZIO PULIZIE CIVILI


EDIFICIO 10  
CENTRO INGRESSI

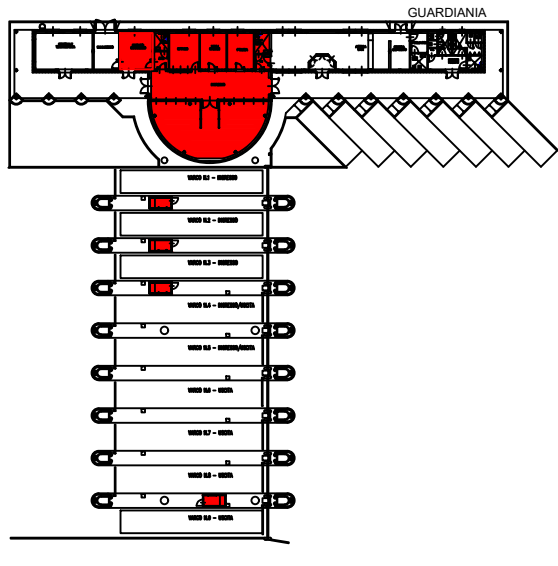


EDIFICIO 11  
TERZIARIO-DIREZIONALE

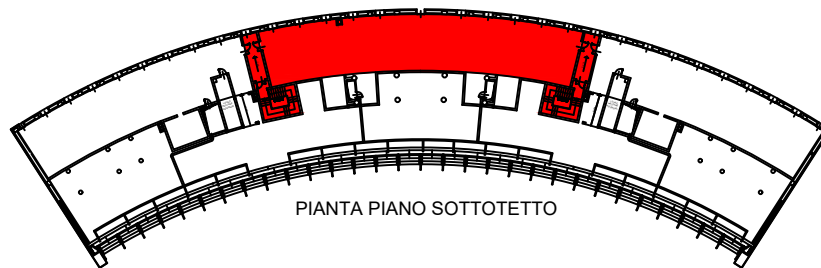


PIANTA PIANO SOTTOTETTO

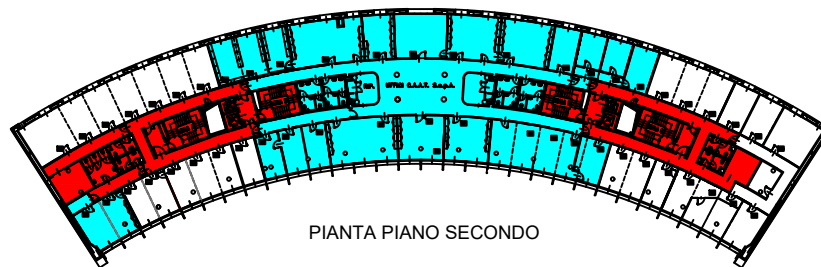


PIANTA PIANO SECONDO

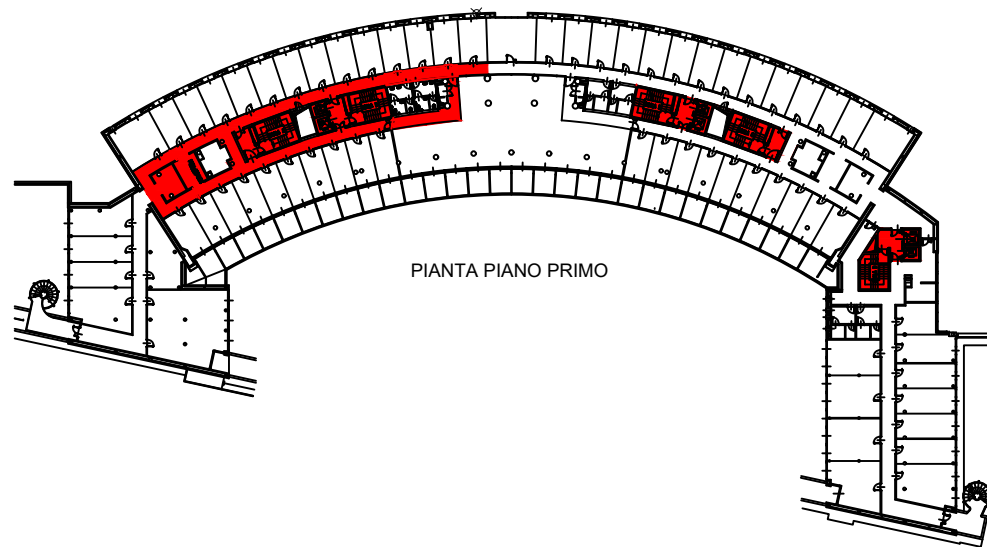

PIANTA PIANO PRIMO

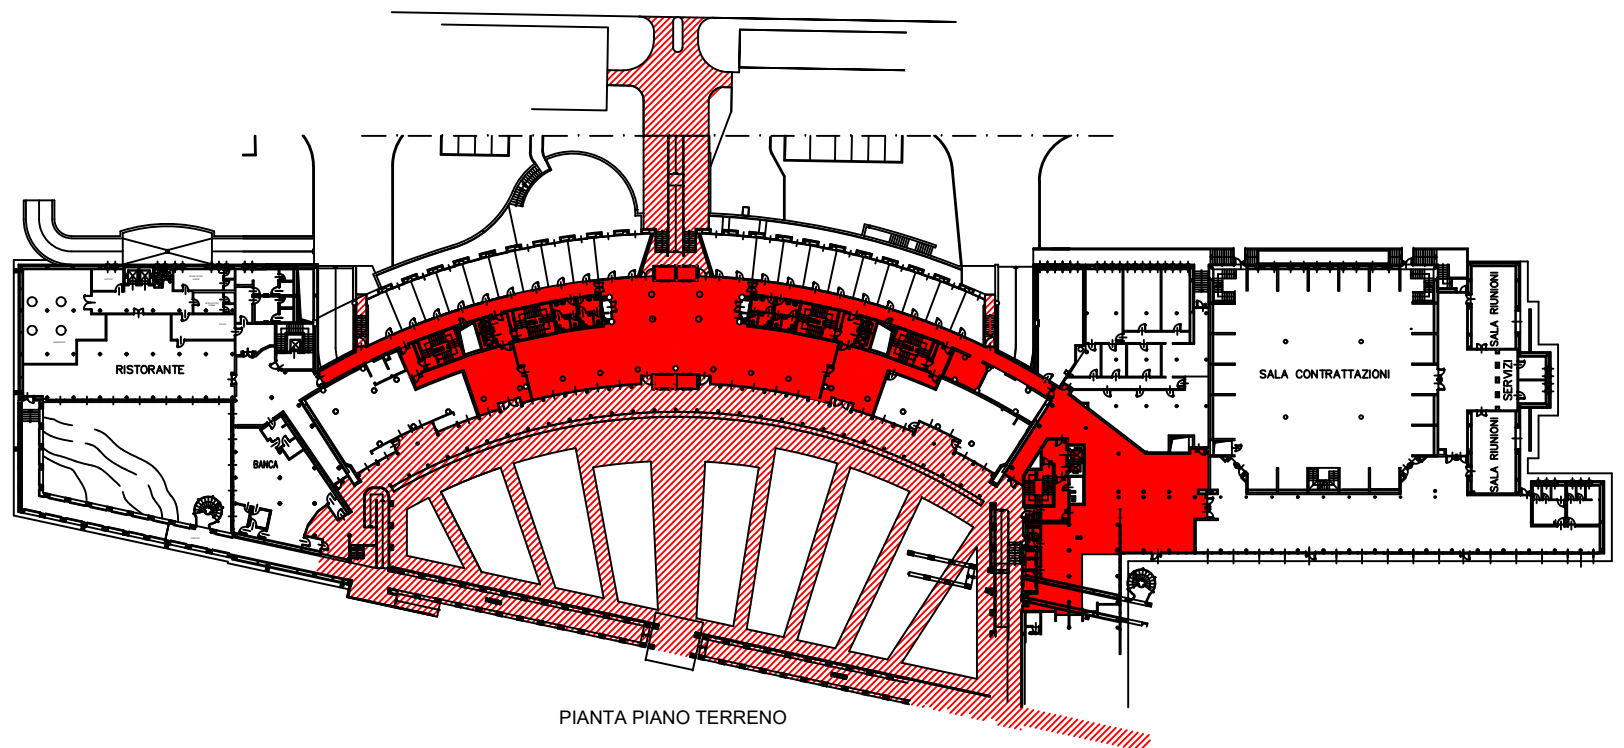

PIANTA PIANO TERRENO

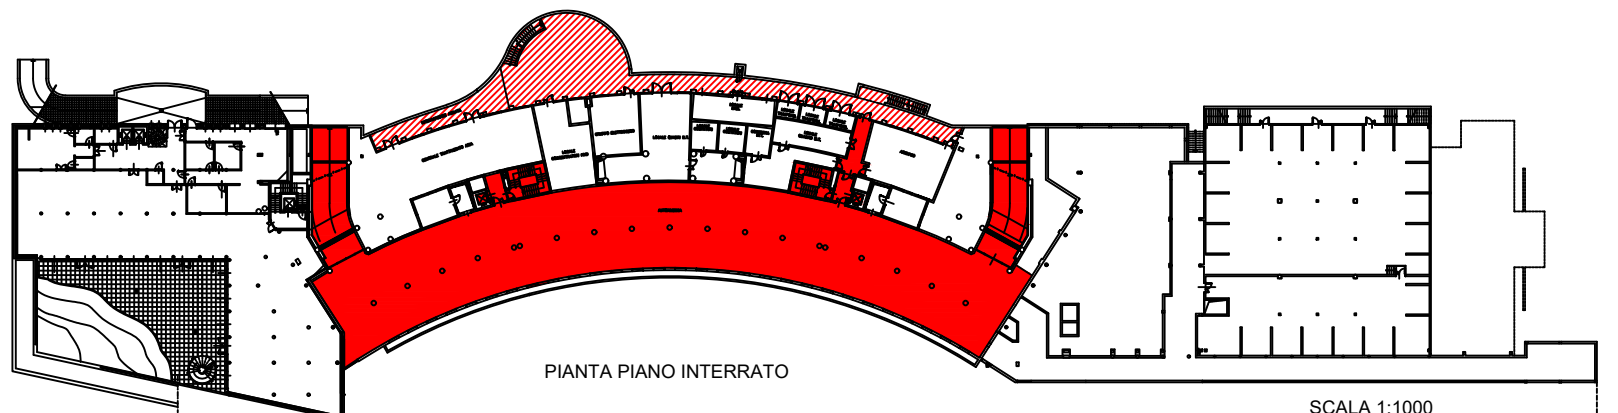

PIANTA PIANO INTERRATO

SCALA 1:1000