



MAGAZZINI DI STOCCAGGIO - EDIFICIO 07/4 Modulo C - - All.I)

INQUADRAMENTO E LOCALIZZAZIONE ZONA INTERESSATA

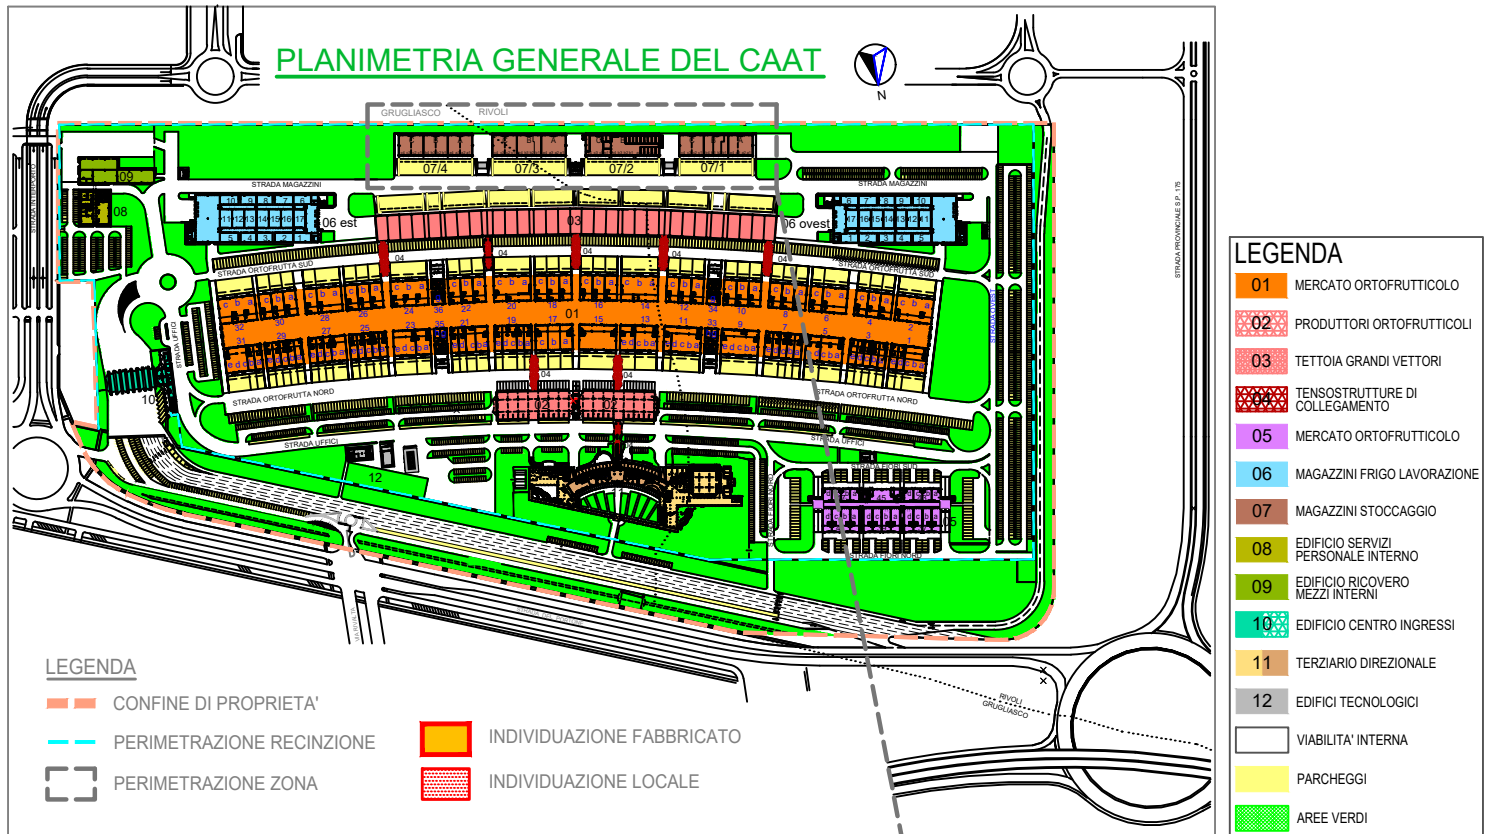

ESTRATTO PLANIMETRIA GENERALE DEL C.A.A.T. - INDIVIDUAZIONE AREA

PIANTA PIANO TERRA - SCALA 1:200

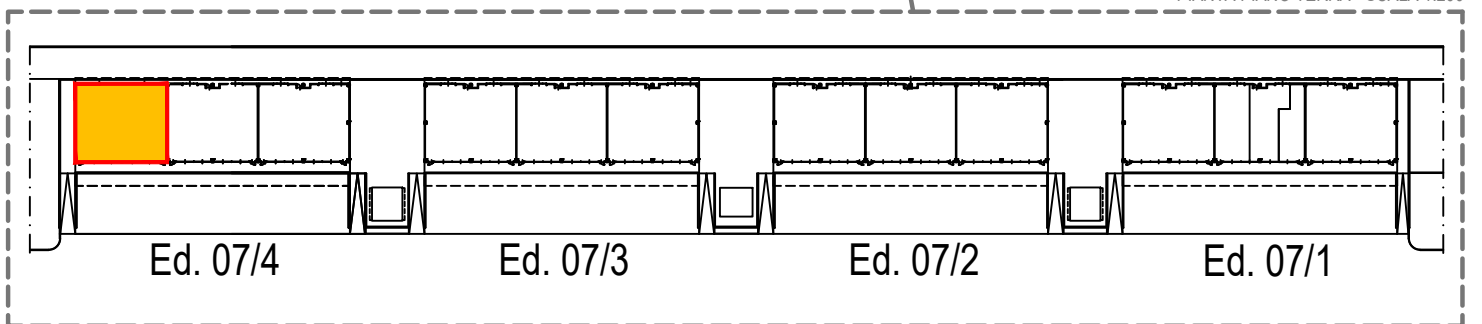

DETTAGLIO AREA

PIANTA PIANO TERRA - SCALA 1:200 (quote espresse in centimetri)

