


**CENTRO AGRO ALIMENTARE DI TORINO**  
**Edifici 07 "MAGAZZINI DI STOCCAGGIO"**  
**Edificio 07/1 Blocco "C" - Moduli c1, c2, c3, c4**


Allegato 2)

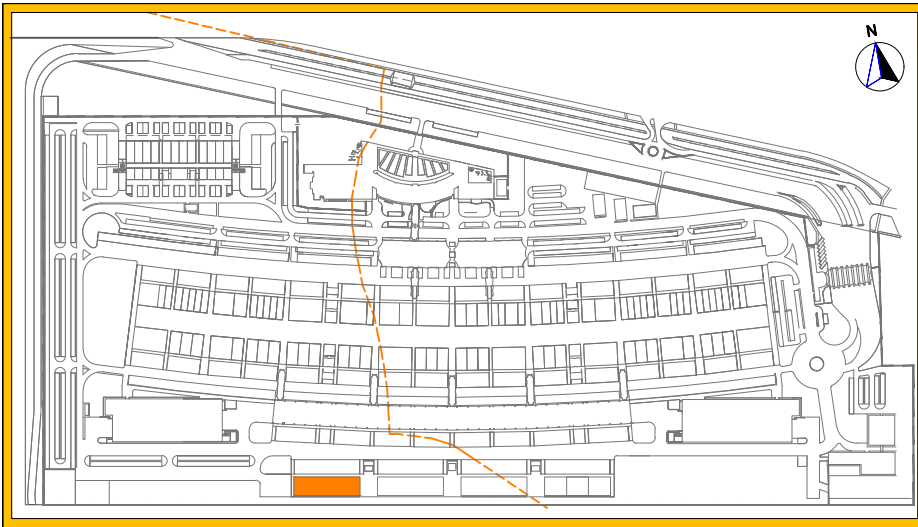


**SUPERFICIE ASSEGNATA**

Piano Terra	
- Modulo 07/1 A	mq 486,80
- ...	mq .....
<b>Totale</b>	<b>mq 486,80</b>

Localizzazione Edificio 07/1

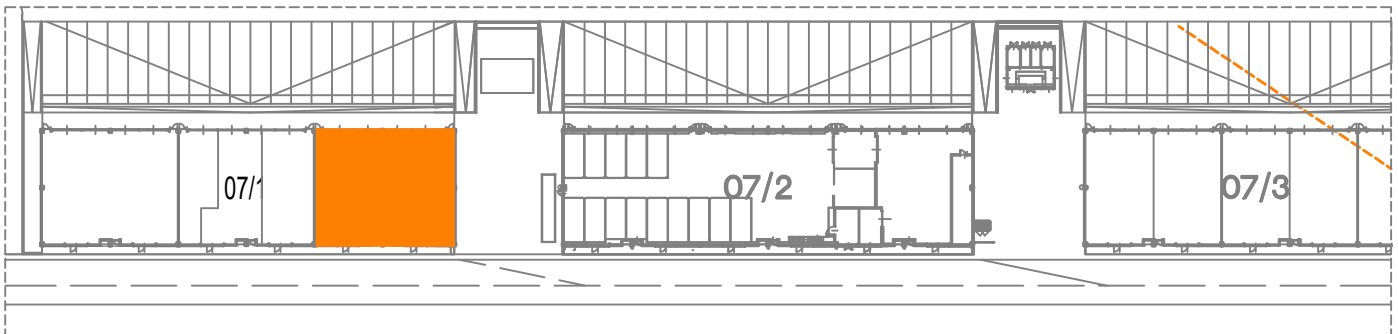

Localizzazione Edificio 07/1 - Blocco "C"

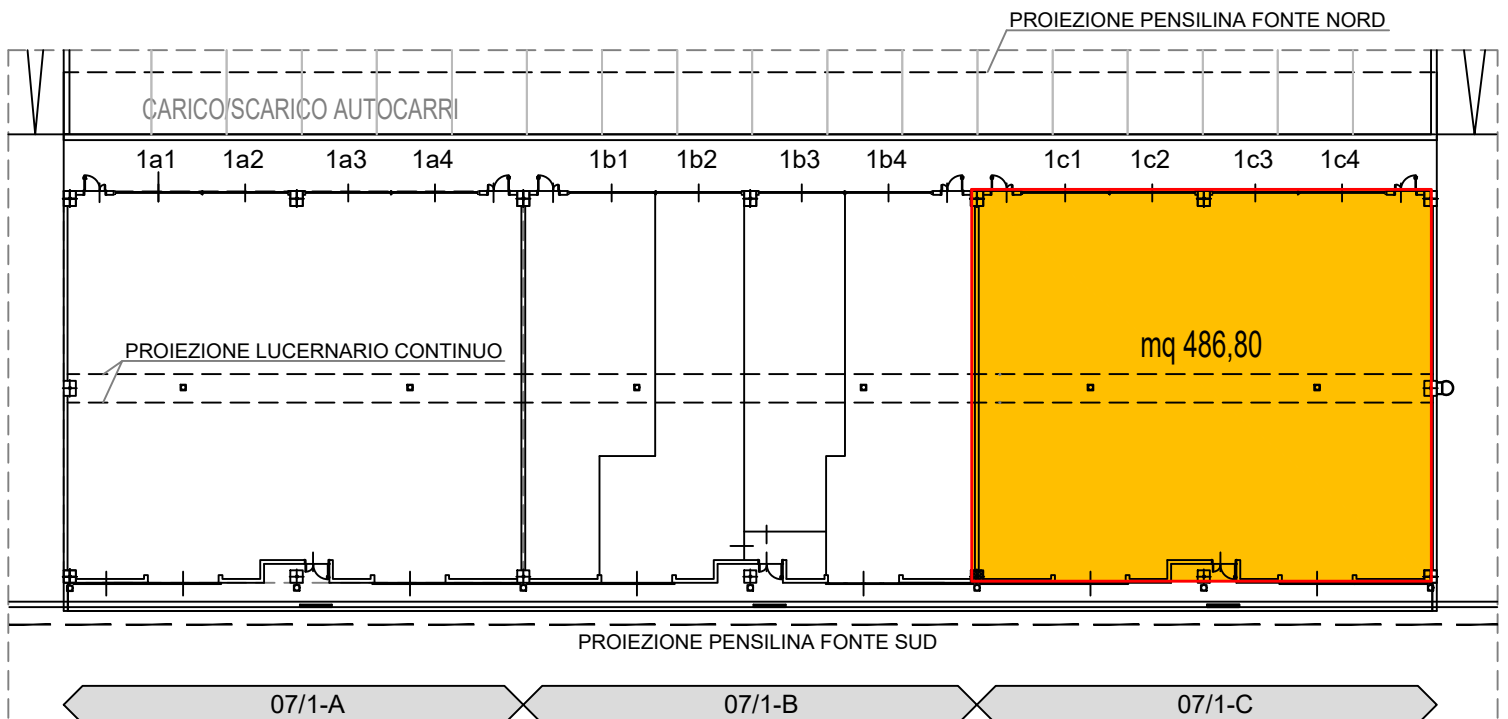

PIANTA PIANO TERRA scala 1:400