



CENTRO AGRO ALIMENTARE DI TORINO
Edifici 07 "MAGAZZINI DI STOCCAGGIO"
Edificio 07/2 Modulo "A/B/C"

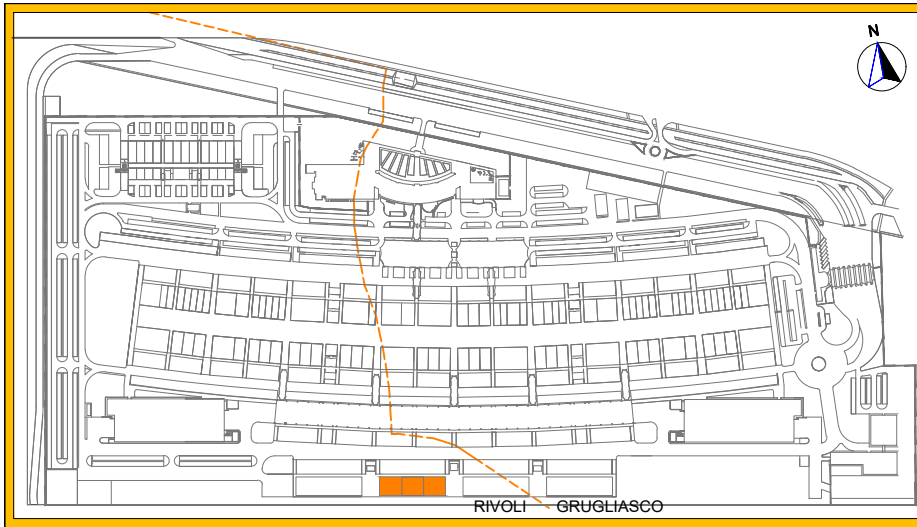


SUPERFICIE ASSEGNATA

Piano Terra	
- Modulo 07/2 A	mq 486,80
- Modulo 07/2 B	mq 482,80
- Modulo 07/2 C	mq 486,80
Totale	mq 1456,40

Localizzazione Edificio 07/2

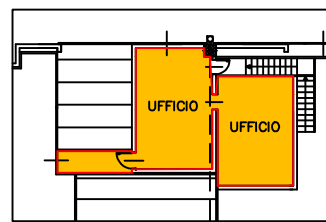

PIANO SOPPALCO

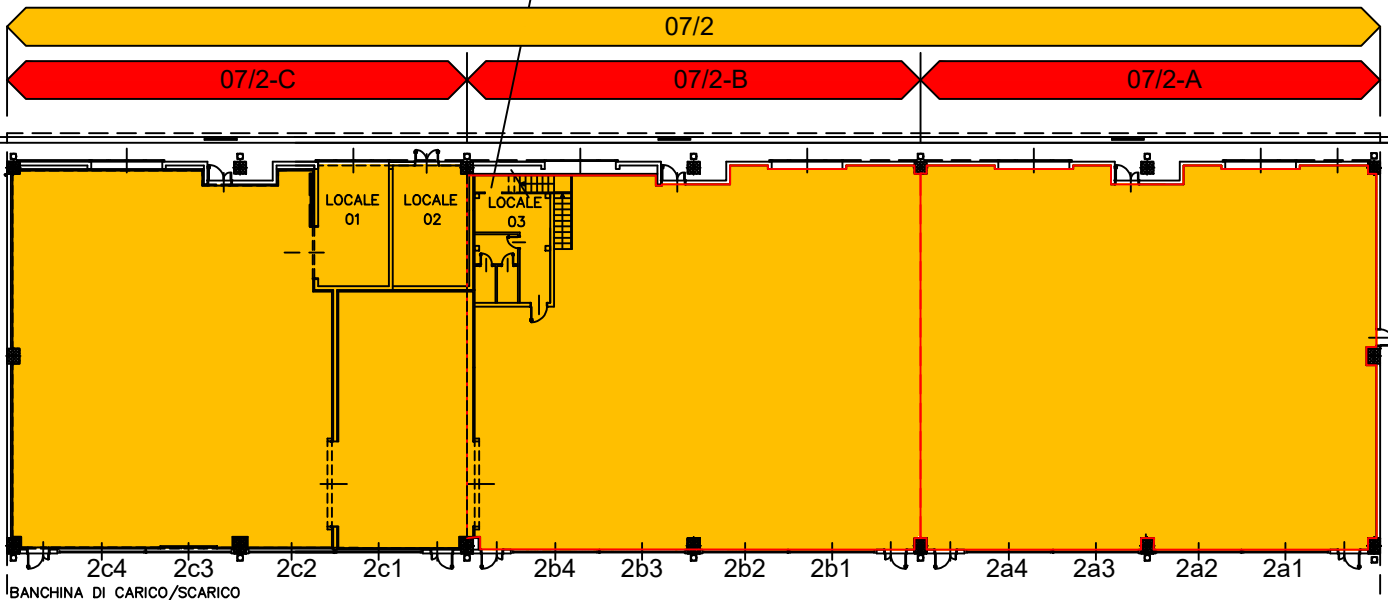

PIANTA PIANO TERRA scala 1:400