
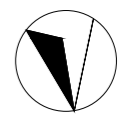


# CENTRO AGRO ALIMENTARE TORINO

## SERVIZI AMBIENTALI


ALLEGATO 8  
al Capitolato Tecnico Prestazionale

### PLANIMETRIA AREA DESTINATA A DEPOSITO TEMPORANEO

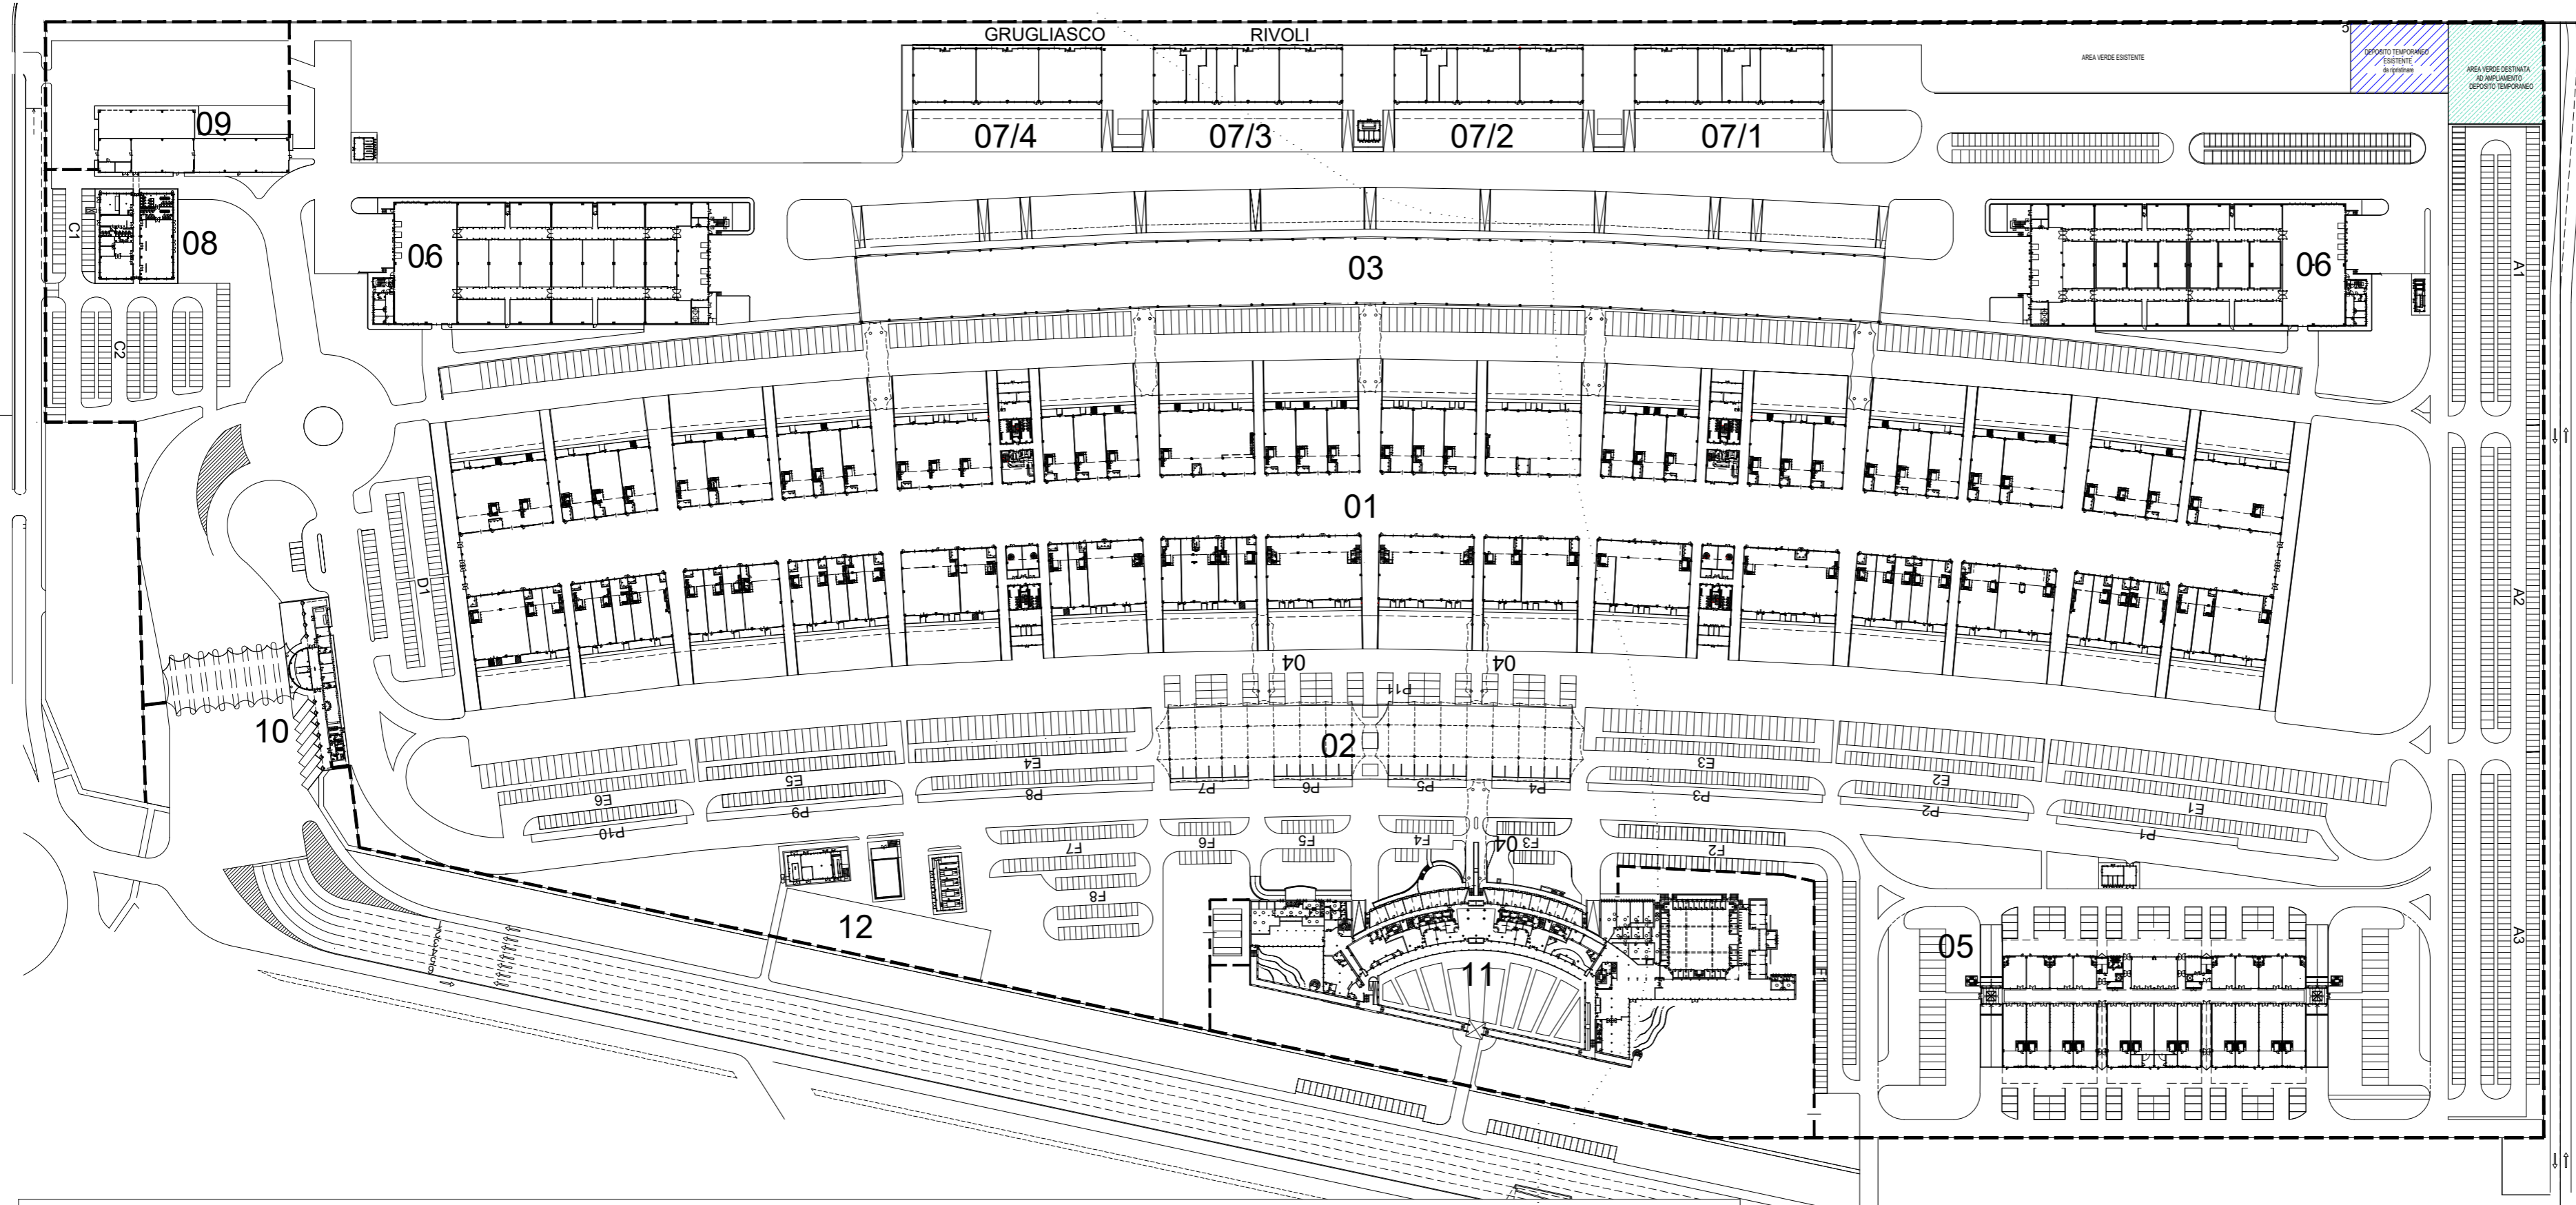

N  
scala 1:2000

#### PARTICOLARE AREA DEPOSITO TEMPORANEO

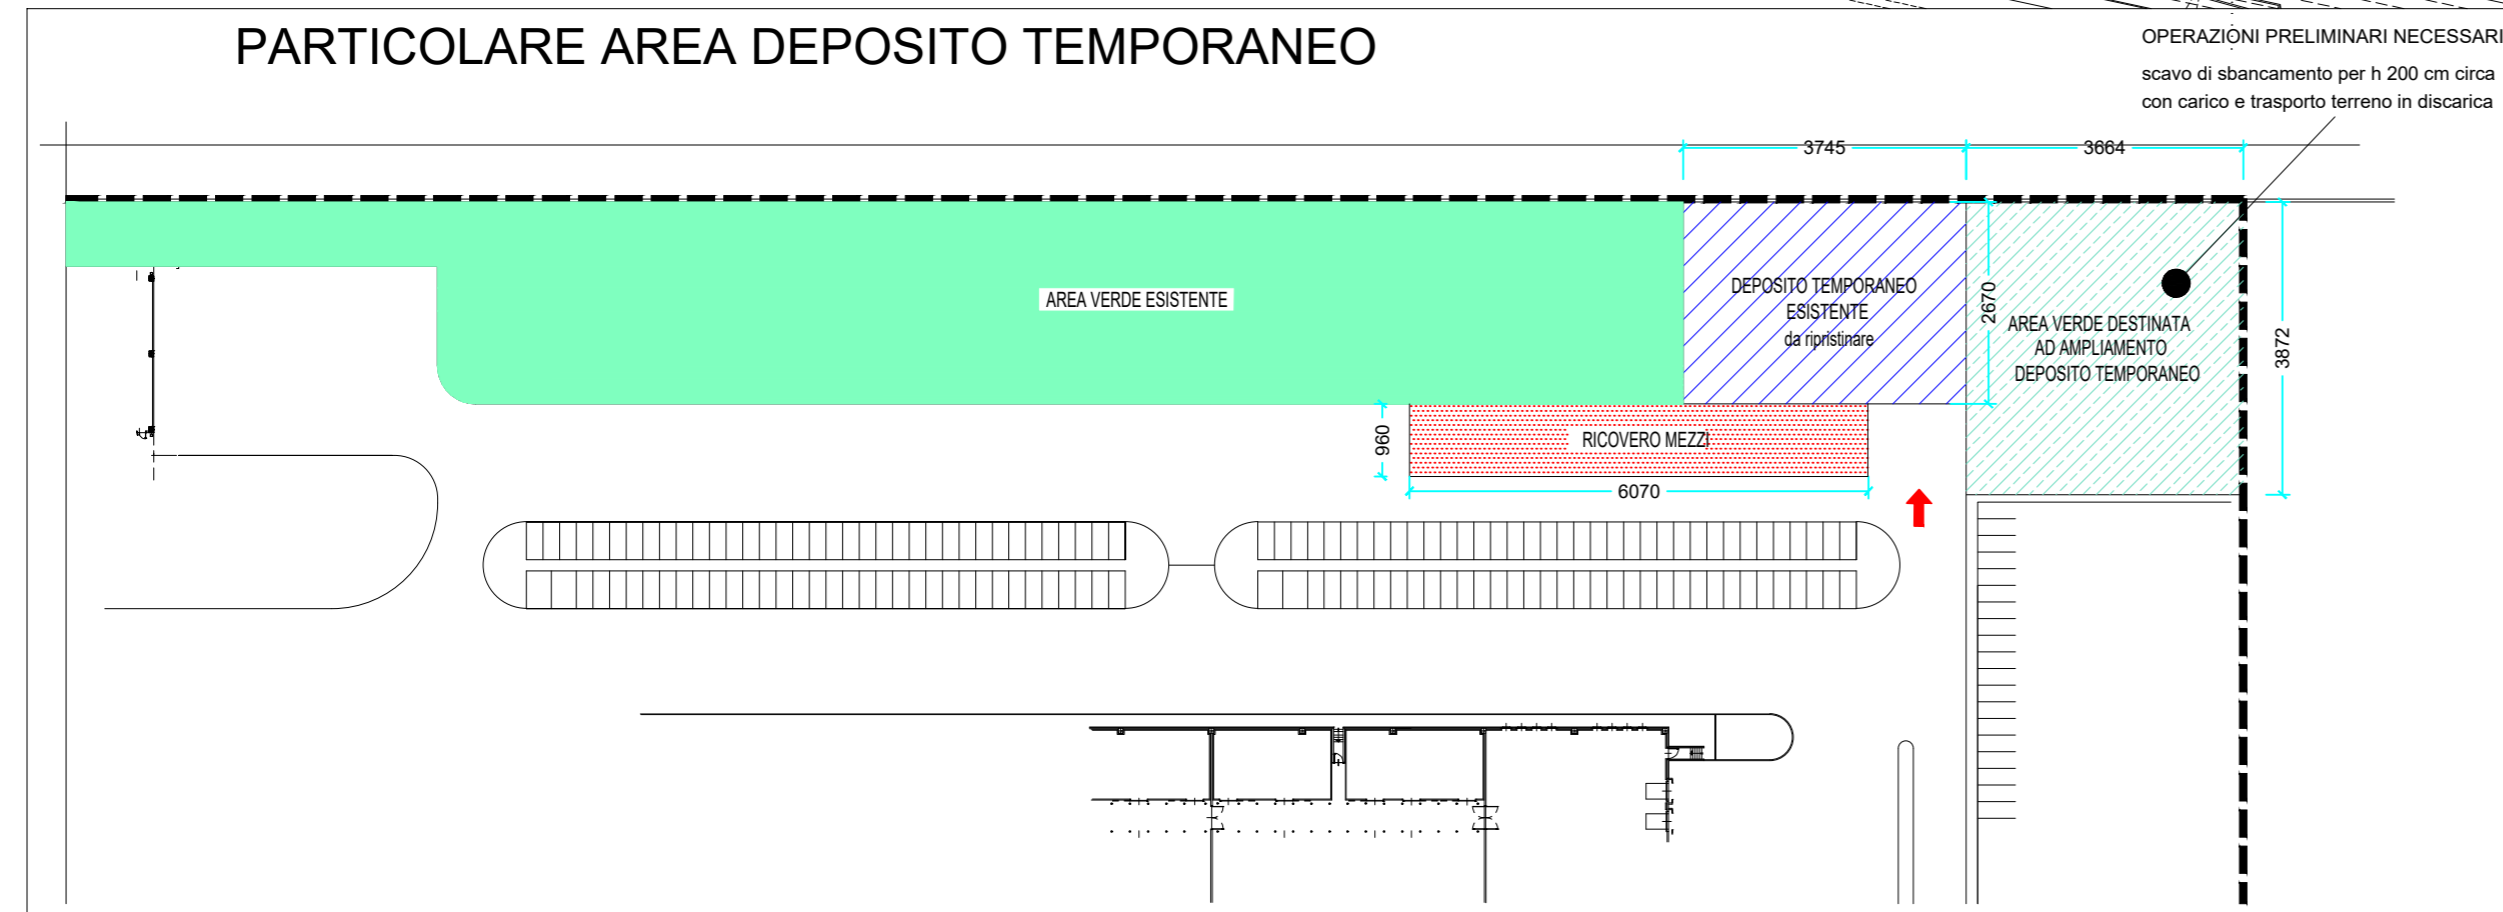

OPERAZIONI PRELIMINARI NECESSARIE:  
scavo di sbancamento per h 200 cm circa  
con carico e trasporto terreno in discarica

- |    |  |    |                                 |
|----|--|----|---------------------------------|
| 01 | MERCATO ORTOFRUTTICOLO                   | 07 | MAGAZZINI STOCCAGGIO E RICARICA |
| 02 | TENSOSTRUTTURA PRODUTTORI ORTOFRUTTICOLI | 08 | EDIFICIO SERVIZI PERSONALE      |
| 03 | TETTOIA GRANDI VETTORI                   | 09 | EDIFICIO RICARICA MEZZI         |
| 04 | TENSOSTRUTTURE DI COLLEGAMENTO           | 10 | EDIFICIO CENTRO INGRESSI        |
| 05 | MERCATO ORTOFRUTTICLO                    | 11 | TERZIARIO DIREZIONALE           |
| 06 | MAGAZZINI FRIGO-LAVORAZIONE              | 12 | EDIFICI TECNOLOGICI             |

GRUGLIASCO, settembre 2019