


CENTRO AGRO ALIMENTARE TORINO


SERVIZI AMBIENTALI

ALLEGATO 9
al Capitolato Tecnico Prestazionale

PLANIMETRIA AREA DESTINATA A DEPOSITO TEMPORANEO

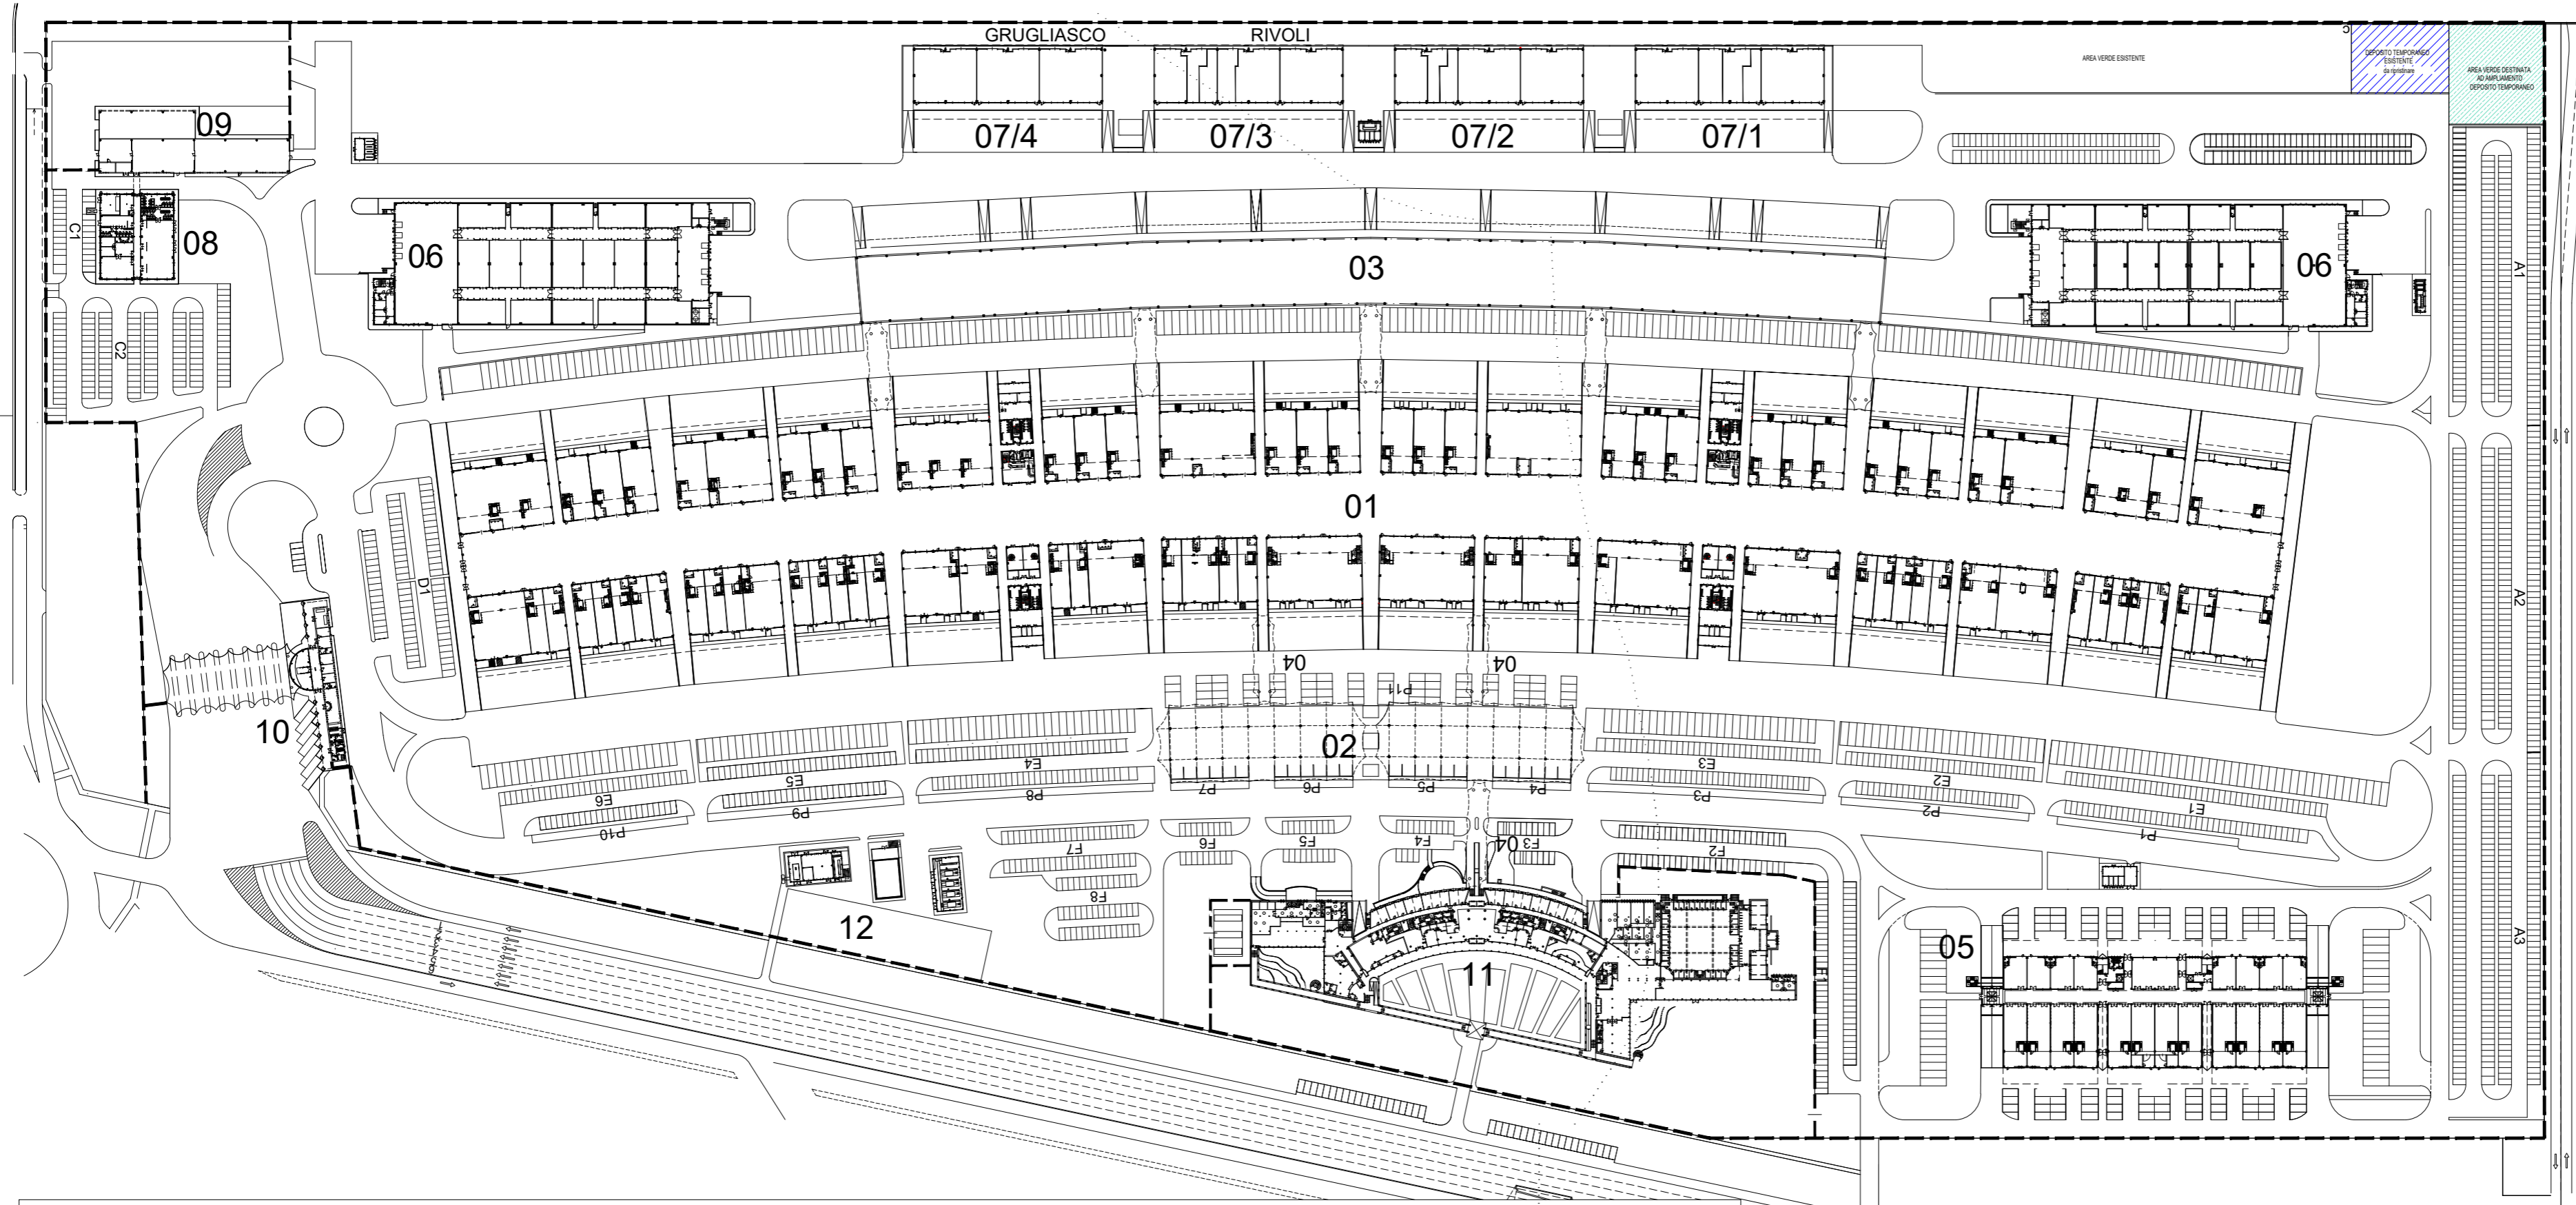

PARTICOLARE AREA DEPOSITO TEMPORANEO

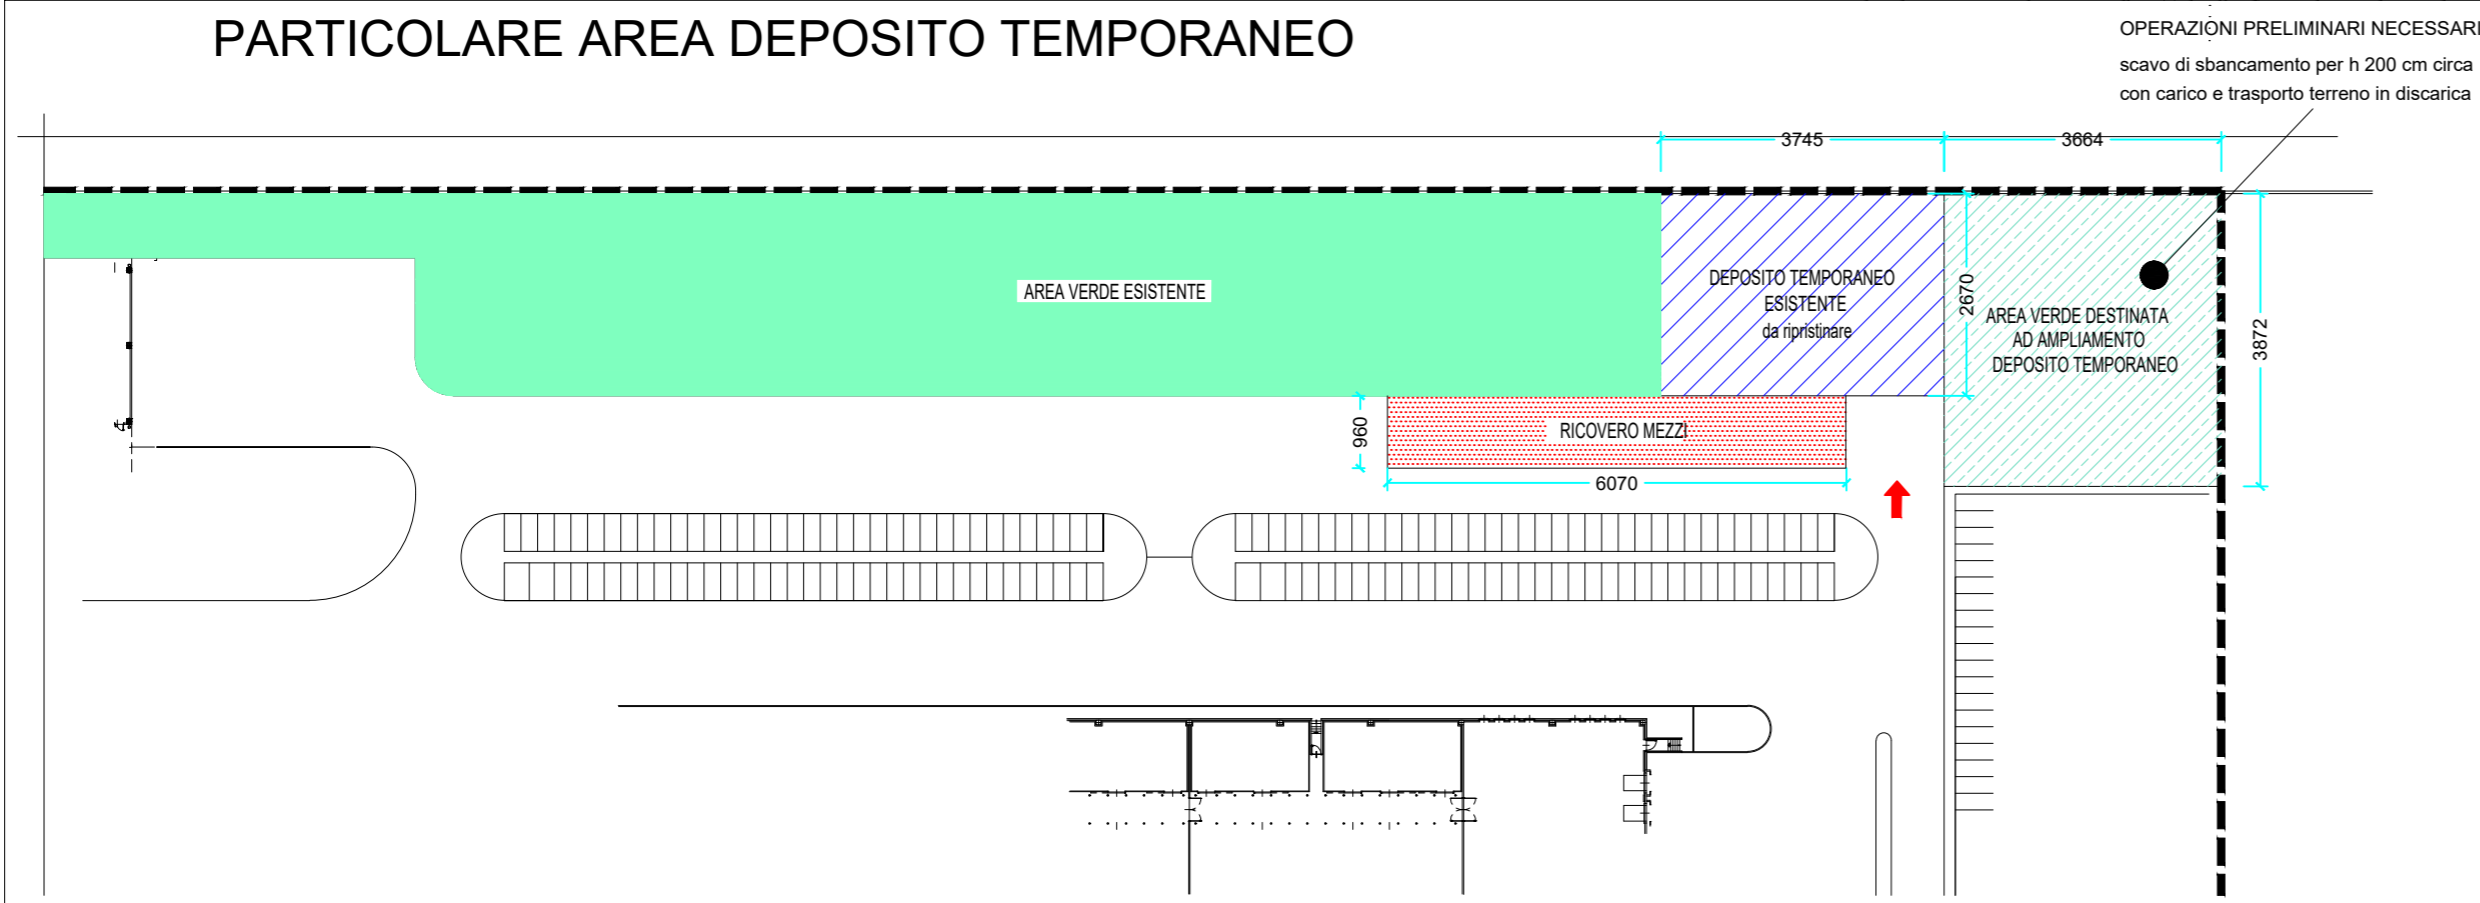

- | | | | |
|----|--|----|---------------------------------|
| 01 | MERCATO ORTOFRUTTICOLO | 07 | MAGAZZINI STOCCAGGIO E RICARICA |
| 02 | TENSOSTRUTTURA PRODUTTORI ORTOFRUTTICOLI | 08 | EDIFICIO SERVIZI PERSONALE |
| 03 | TETTOIA GRANDI VETTORI | 09 | EDIFICIO RICARICA MEZZI |
| 04 | TENSOSTRUTTURE DI COLLEGAMENTO | 10 | EDIFICIO CENTRO INGRESSI |
| 05 | MERCATO ORTOFRUTTICLO | 11 | TERZIARIO DIREZIONALE |
| 06 | MAGAZZINI FRIGO-LAVORAZIONE | 12 | EDIFICI TECNOLOGICI |

N
scala 1:2000

GRUGLIASCO, maggio 2019