


PLANIMETRIA AREA 02 "PRODUTTORI ORTOFRUTTICOLI" (SCALA 1:50)

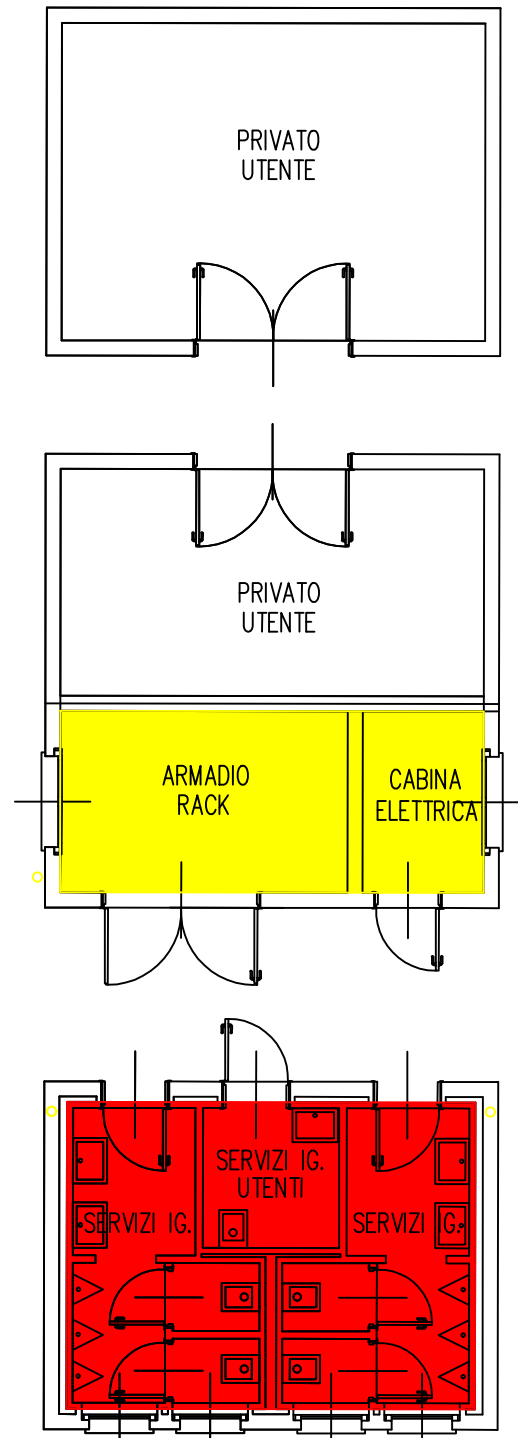

LEGENDA	
	Are e ambienti accessibili solo a personale CAAT e personale Aggiudicatario.
	Parti comuni accessibili agli utenti.

	C.A.A.T. Centro Agro-alimentare Torino Strada del Portone 10 10095 - Grugliasco (TO)	
CAPITOLATO SPECIALE D'APPALTO SERVIZIO DI ESERCIZIO E MANUTENZIONE DEGLI IMPIANTI ELETTRICI E FLUIDOMECCANICI ALLEGATO B2.10 - INDIVIDUAZIONE DELLE PARTI COMUNI INTERNE AGLI EDIFICI E DEI LOCALI TECNOLOGICI		
SCALA: 1:50	rev.: 00	FILE: 231231_ALL. B2
TAVOLA N. B2.11	FOGLIO: 11 di 11	DATA: DICEMBRE 2023