




PLANIMETRIA PIANO TERRENO DELL'EDIFICIO 01 "MERCATO ORTOFRUTTICOLO" (SCALA 1:1000)

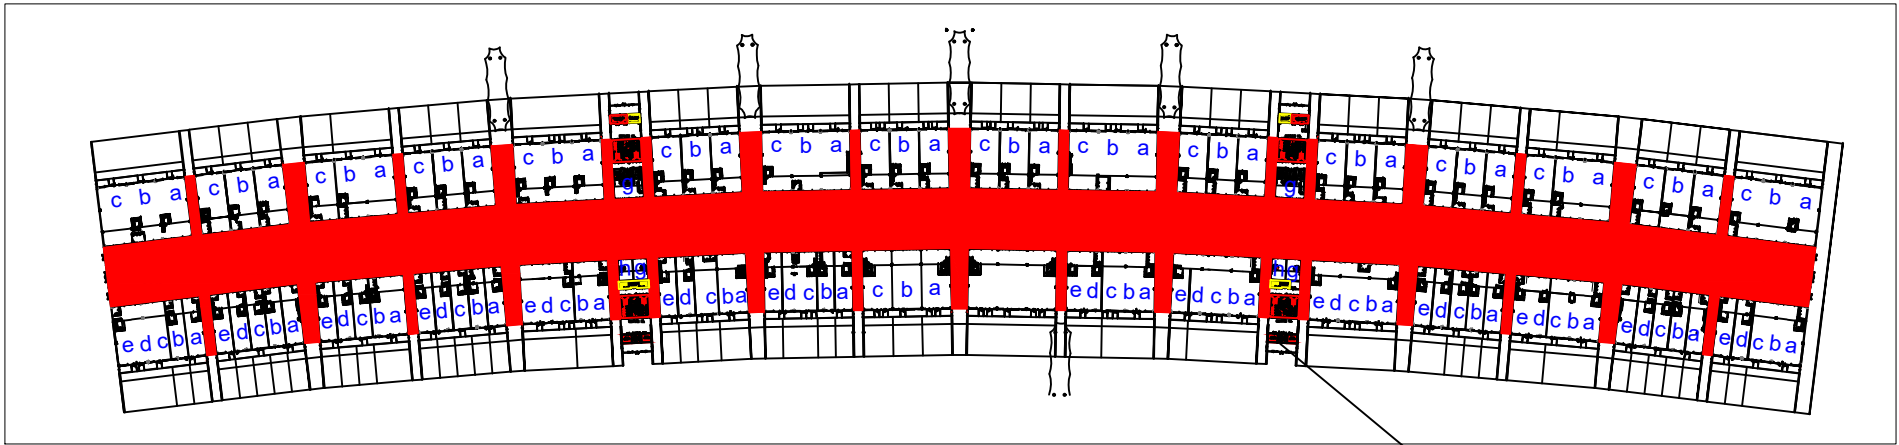

PARTICOLARE CABINA TIPO (SCALA 1:100)

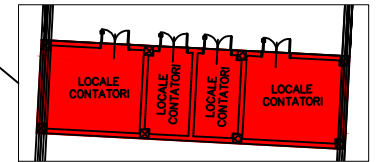

PLANIMETRIA PIANO PRIMO DELL'EDIFICIO 01 "MERCATO ORTOFRUTTICOLO" (SCALA 1:500)

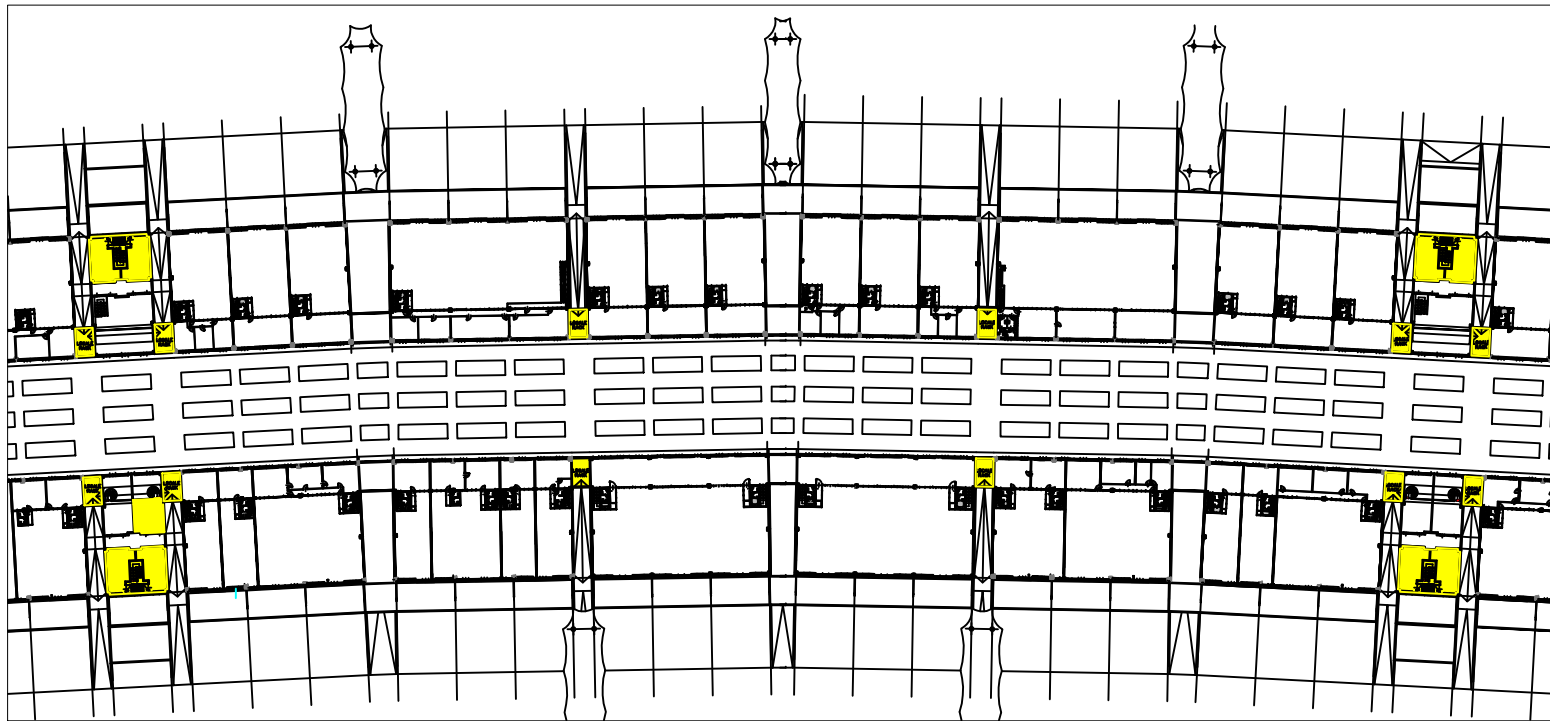

LEGENDA	
	Aree e ambienti accessibili solo a personale CAAT e personale Aggiudicatario.
	Parti comuni accessibili agli utenti.

CAAT CENTRO AGRO ALIMENTARE TORINO
 C.A.A.T. Centro Agro-alimentare Torino
 Strada del Portone 10
 10095 - Grugliasco (TO)

CAPITOLATO SPECIALE D'APPALTO
 SERVIZIO DI ESERCIZIO E MANUTENZIONE
 DEGLI IMPIANTI ELETTRICI E FLUIDOMECCANICI
 ALLEGATO B2.02 - INDIVIDUAZIONE DELLE PARTI COMUNI INTERNE E DEI LOCALI TECNOLOGICI

SCALA: VARIE	rev.: 00	FILE: 231231_ALL_B2
TAVOLA N. B2.02	FOGLIO: 2 di 11	DATA: DICEMBRE 2023