



PLANIMETRIA PIANO TERRENO DELL'EDIFICIO 11 "TERZIARIO DIREZIONALE" (SCALA 1:200)

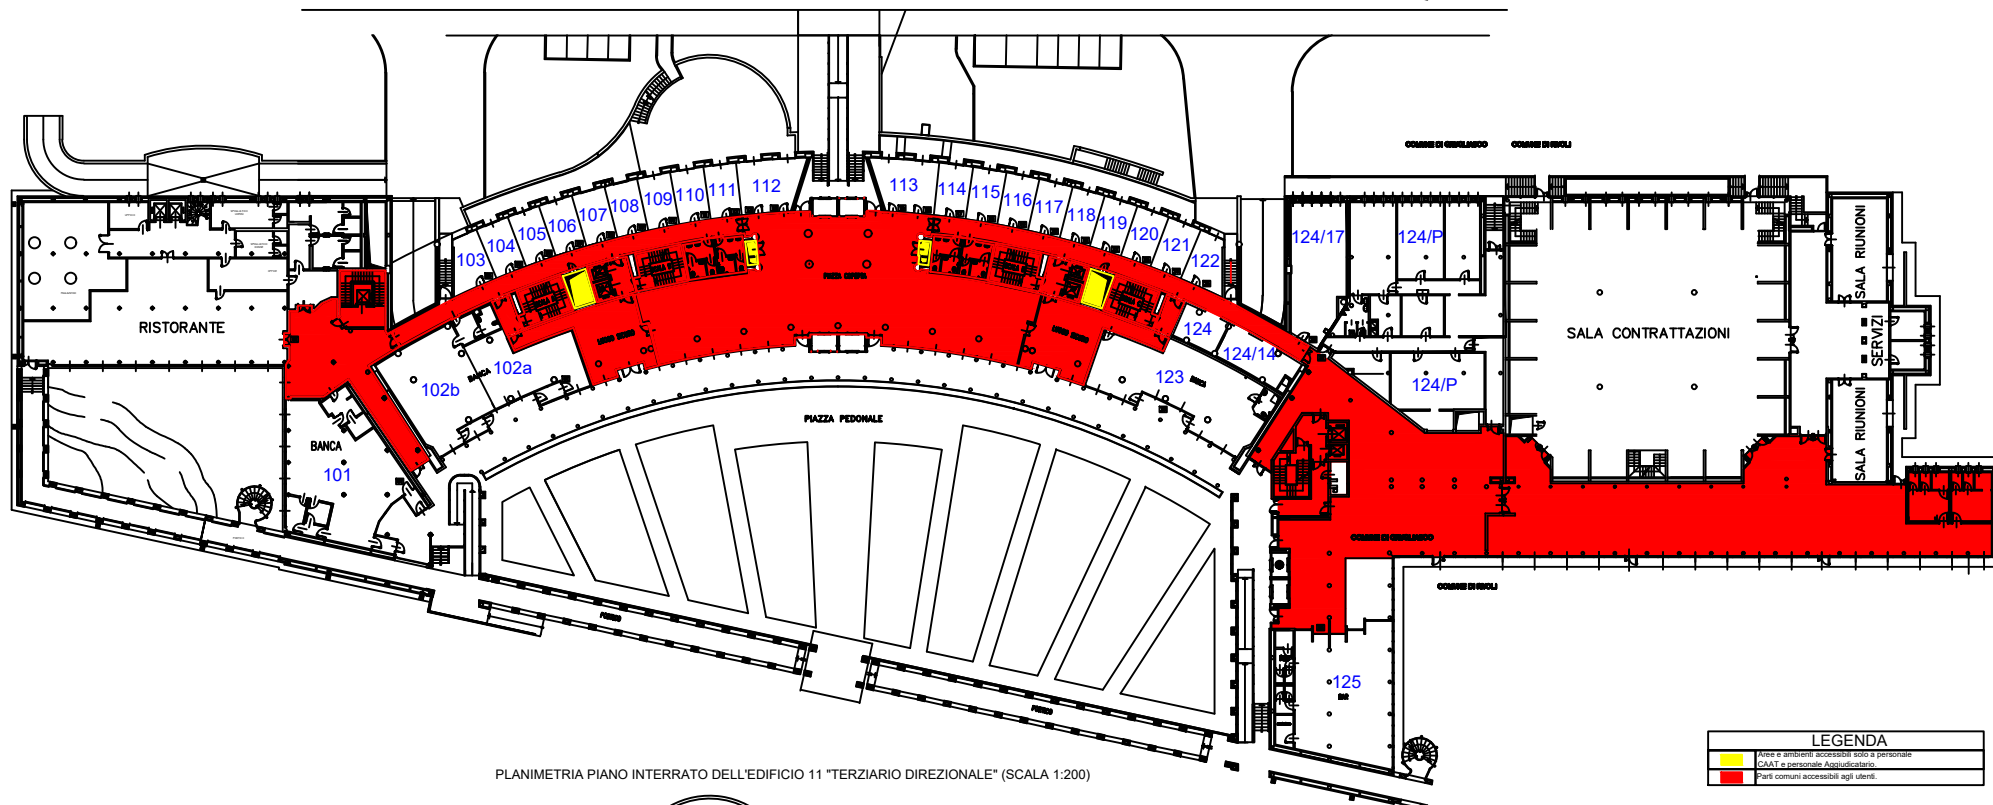

PLANIMETRIA PIANO INTERRATO DELL'EDIFICIO 11 "TERZIARIO DIREZIONALE" (SCALA 1:200)

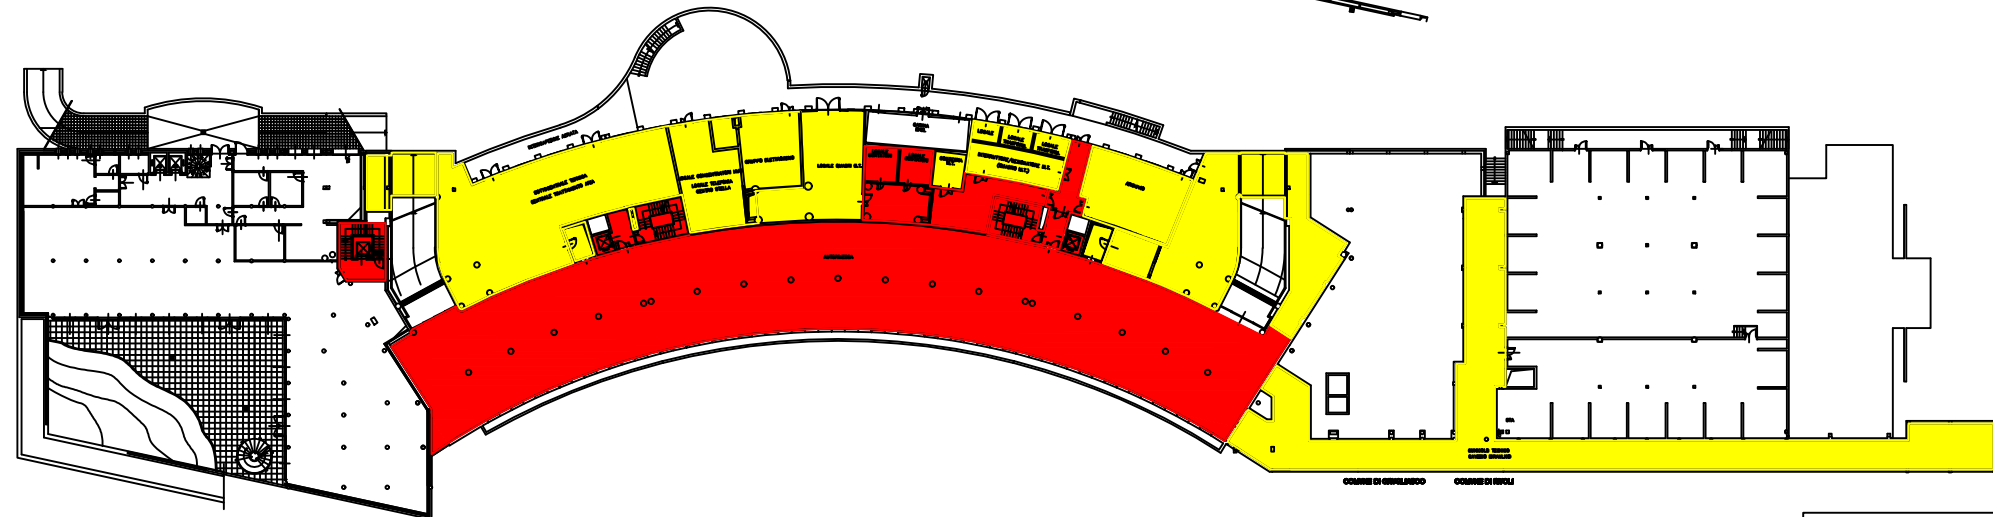

LEGENDA	
<span style="background-color: yellow; border: 1px solid black; display: inline-block; width: 15px; height: 10px;"></span>	Are e ambienti accessibili solo a personale C.A.A.T. e personale amministrativo.
<span style="background-color: red; border: 1px solid black; display: inline-block; width: 15px; height: 10px;"></span>	Parti comuni accessibili agli utenti.

	C.A.A.T. CENTRO AGRO-ALIMENTARE TORINO Strada del Portone 10 10095 - Grugliasco (TO)	
	CAPITOLATO SPECIALE D'APPALTO SERVIZIO DI ESERCIZIO E MANUTENZIONE DEGLI IMPIANTI ELETTRICI E DEI LOCALI TECNOLOGICI	
ALLEGATO B2.03 - INDIVIDUAZIONE DELLE PARTI COMUNI INTERNE E DEI LOCALI TECNOLOGICI		
SCALA: 1:200 TAVOLA N. B2.03	rev.: 00 FOGLIO: 3 di 11	FILE: 231231_ALL_B2 DATA: DICEMBRE 2023