



PLANIMETRIA PIANO SOTTOTETTO DELL'EDIFICIO 11 "TERZIARIO DIREZIONALE" (SCALA 1:200)

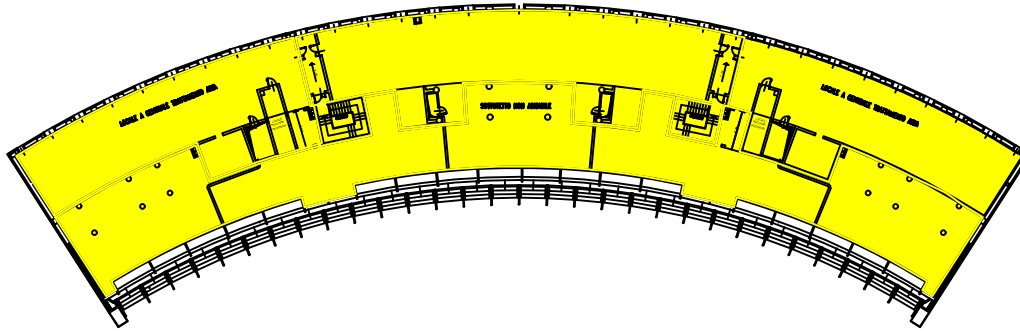


PLANIMETRIA PIANO SECONDO DELL'EDIFICIO 11 "TERZIARIO DIREZIONALE" (SCALA 1:200)

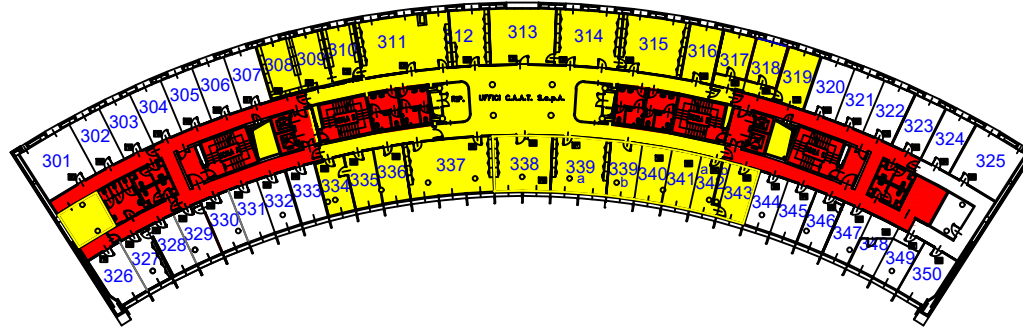

LEGENDA	
	Area e ambienti accessibili solo a personale CAAT e personale Aggregatorio.
	Parti comuni accessibili agli utenti.

PLANIMETRIA PIANO PRIMO DELL'EDIFICIO 11 "TERZIARIO DIREZIONALE" (SCALA 1:200)

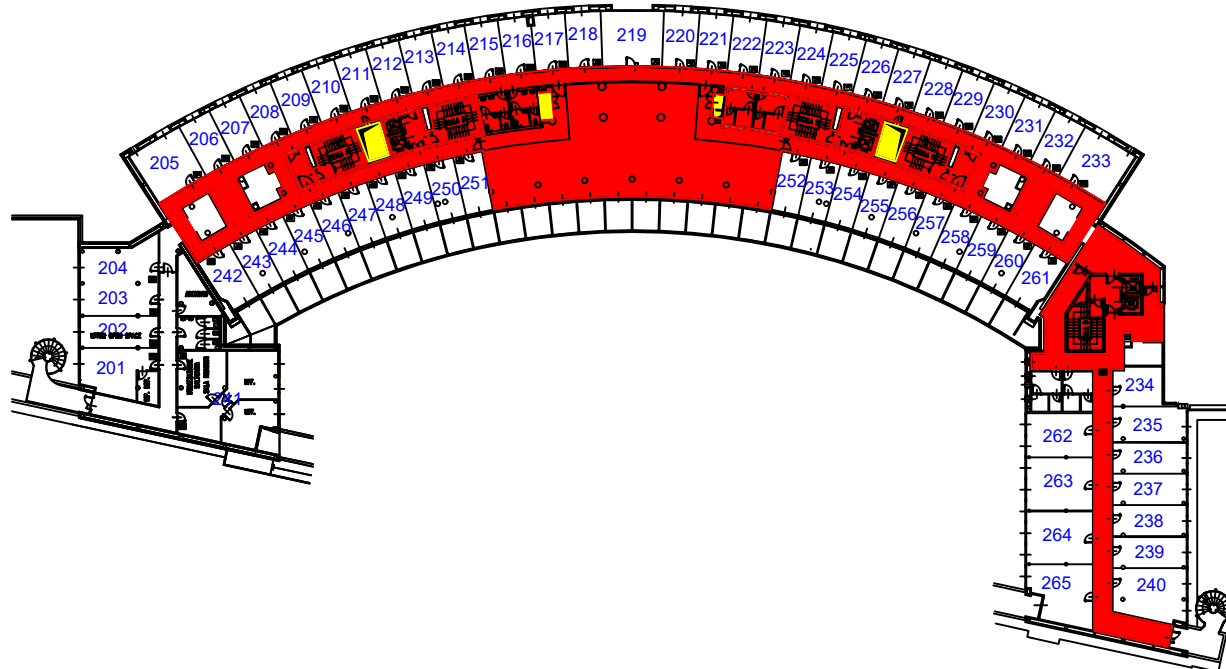

	CENTRO AGRO-ALIMENTARE TORINO	C.A.A.T. Centro Agro-alimentare Torino Strada del Portone 10 10095 - Grugliasco (TO)
	CAPITOLATO SPECIALE D'APPALTO SERVIZIO DI ESERCIZIO E MANUTENZIONE DEGLI IMPIANTI ELETTRICI E FLUIDOMECCANICI ALLEGATO B2.04 - INDIVIDUAZIONE DELLE PARTI COMUNI INTERNE E DEI LOCALI TECNOLOGICI	
SCALA: 1:200	rev.: 00	FILE: 231231_ALL_B2
TAVOLA N. B2.04	FOGLIO: 4 di 11	DATA: DICEMBRE 2023