



PLANIMETRIA PIANO TERRENO EDIFICIO 05 "MERCATO ORTOFRUTTICOLO" (SCALA 1:500)

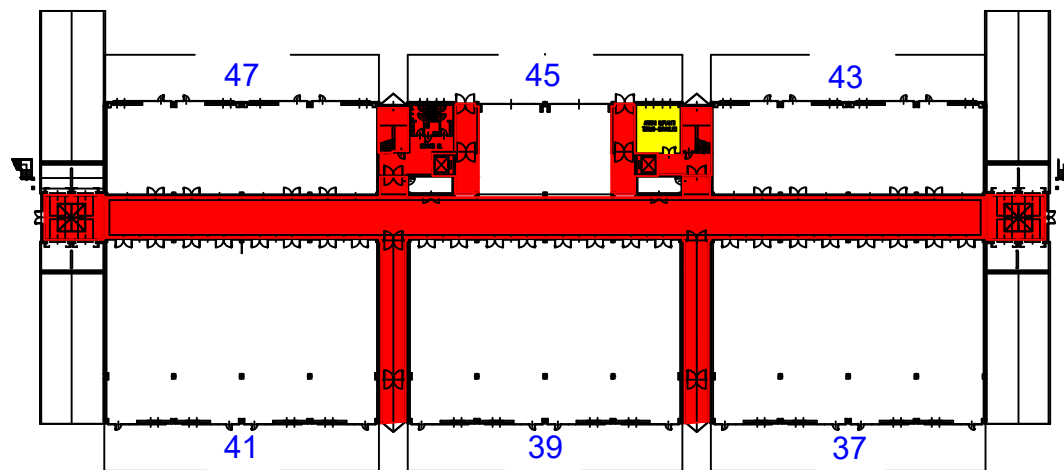

Planimetria piano terreno

LEGENDA	
	Aree e ambienti accessibili solo a personale CAAT e personale Aggiudicatario.
	Parti comuni accessibili agli utenti.

PLANIMETRIA PIANO PRIMO EDIFICIO 05 "MERCATO ORTOFRUTTICOLO" (SCALA 1:200)

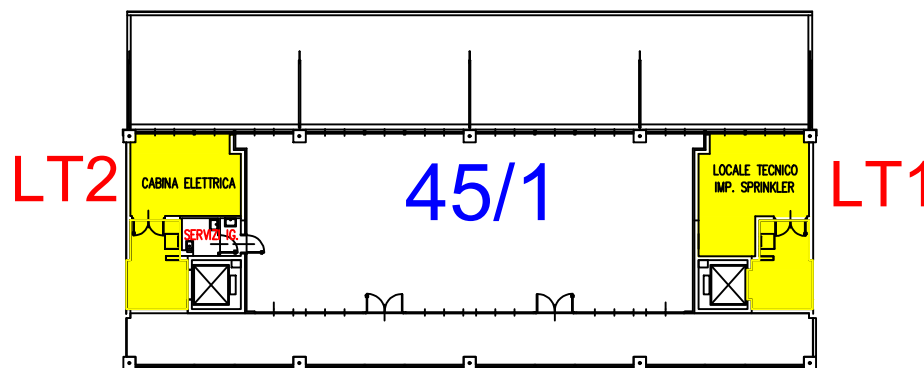

VUOTO SULLA GALLERIA PEDONALE ACQUIRENTI

	C.A.A.T. Centro Agro-alimentare Torino Strada del Portone 10 10095 - Grugliasco (TO)	
	CAPITOLATO SPECIALE D'APPALTO SERVIZIO DI ESERCIZIO E MANUTENZIONE DEGLI IMPIANTI ELETTRICI E FLUIDOMECCANICI ALLEGATO B2.05 - INDIVIDUAZIONE DELLE PARTI COMUNI INTERNE AGLI EDIFICI E DEI LOCALI TECNOLOGICI	
SCALA: 1:200 - 1:500	rev.: 00	FILE: 231231_ALL. B2
TAVOLA N. B2.05	FOGLIO: 5 di 11	DATA: DICEMBRE 2023