




;PARTICOLARE AREA UFFICI
PIANO TERRENO (SCALA 1:200)

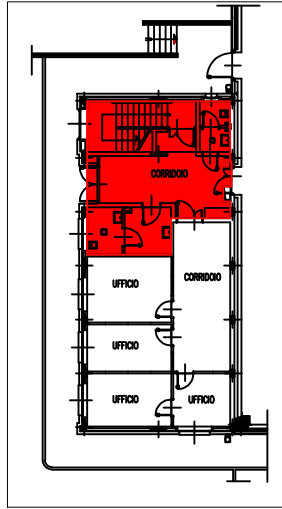


PLANIMETRIA PIANO TERRENO EDIFICIO 06 EST "MAGAZZINO FRIGO" (SCALA 1:500)

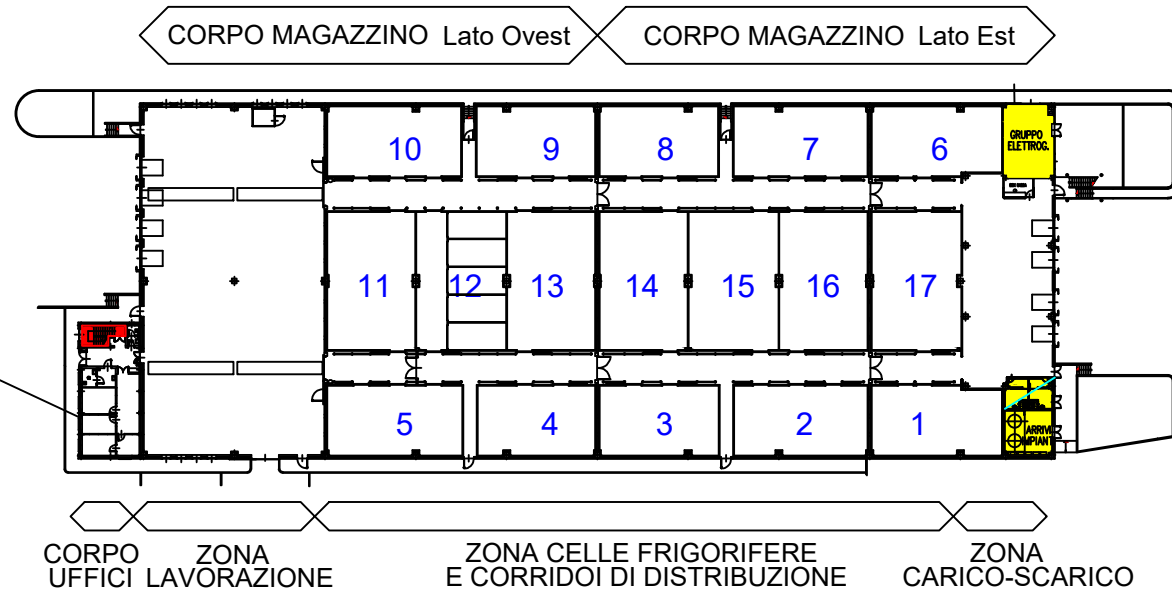

;PARTICOLARE AREA UFFICI
PIANO PRIMO (SCALA 1:200)

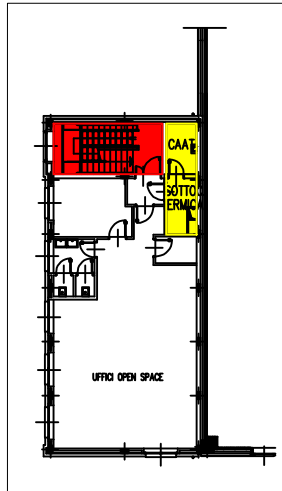

PLANIMETRIA PIANO PRIMO EDIFICIO 06 EST "MAGAZZINO FRIGO" (SCALA 1:500)

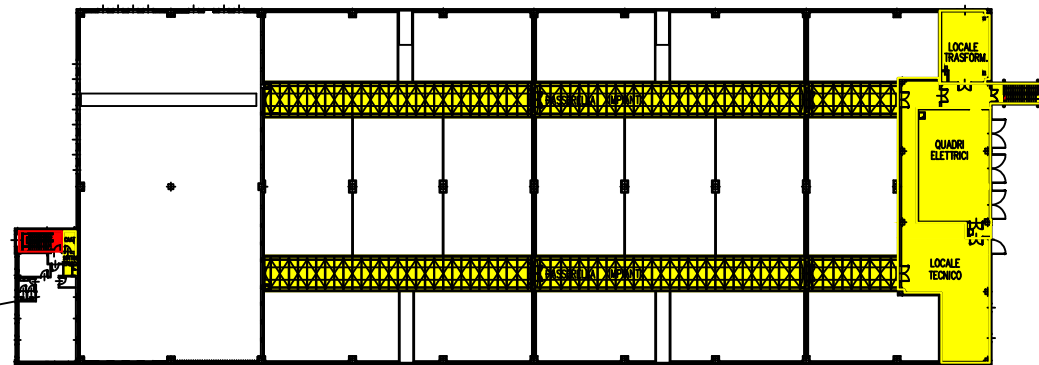

LEGENDA

	Aree e ambienti accessibili solo a personale CAAT e personale Aggudicatario.
	Parti comuni accessibili agli utenti.

CAAT CENTRO AGRO ALIMENTARE TORINO

C.A.A.T.
Centro Agro-alimentare Torino
Strada del Portone 10
10095 - Grugliasco (TO)

CAPITOLATO SPECIALE D'APPALTO
SERVIZIO DI ESERCIZIO E MANUTENZIONE
DEGLI IMPIANTI ELETTRICI E FLUIDOMECCANICI

ALLEGATO B2.06 - INDIVIDUAZIONE DELLE PARTI COMUNI INTERNE AGLI EDIFICI E DEI LOCALI TECNOLOGICI

SCALA: 1:200 - 1:500	rev.: 00	FILE: 231231_ALL. B2
TAVOLA N. B2.06	FOGLIO: 6 di 11	DATA: DICEMBRE 2023