


PLANIMETRIA PIANO TERRENO EDIFICIO 08 "SERVIZIO PERSONALE INTERNO" (SCALA 1:200)

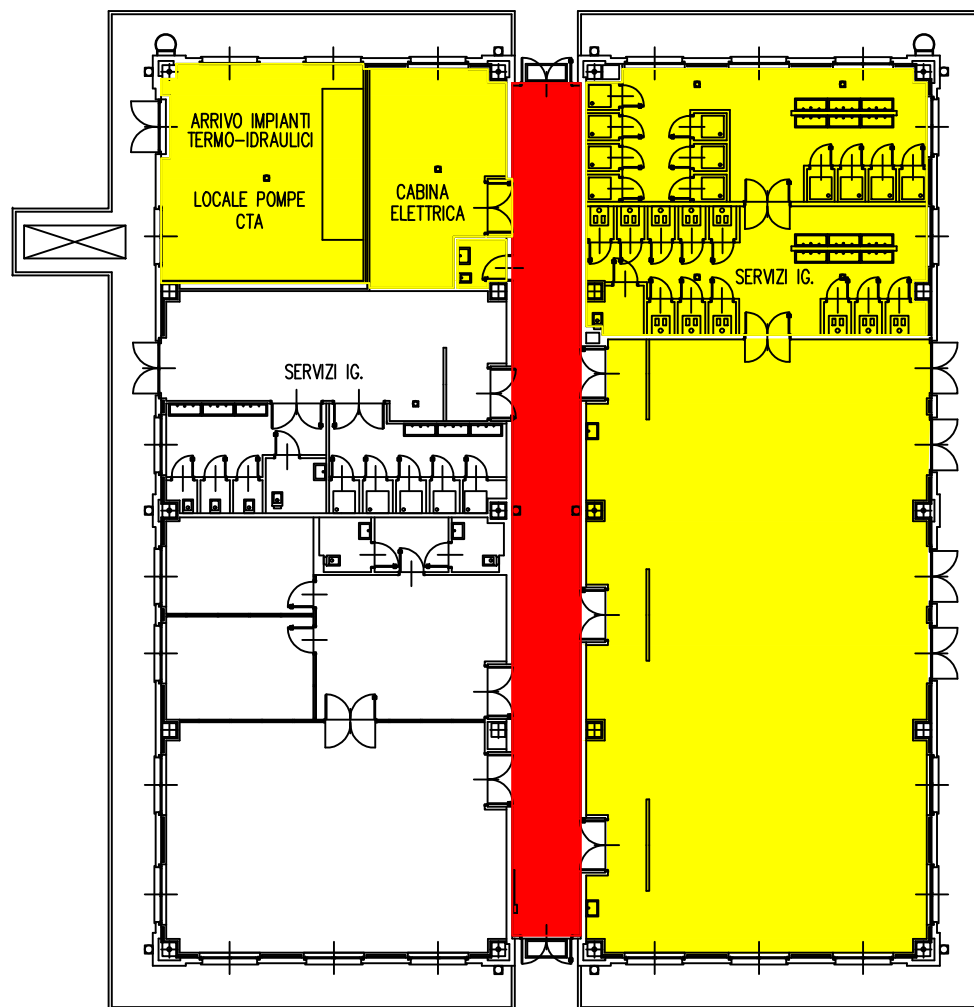

LEGENDA	
	Aree e ambienti accessibili solo a personale CAAT e personale Aggiudicatario.
	Parti comuni accessibili agli utenti.