


PLANIMETRIA PIANO TERRENO EDIFICIO10 "CENTRO INGRESSI" (SCALA 1:200)

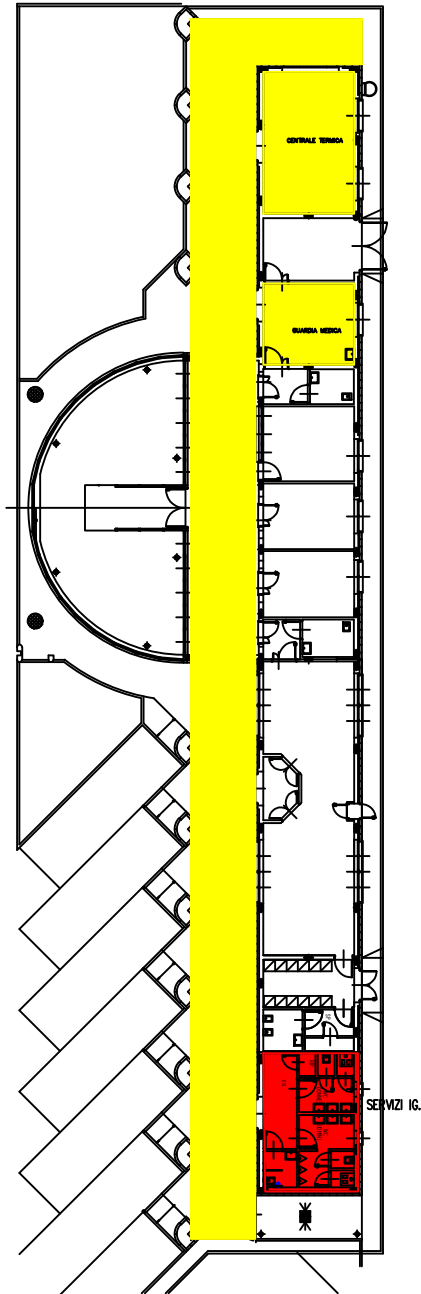

LEGENDA	
	Aree e ambienti accessibili solo a personale CAAT e personale Aggiudicatario.
	Parti comuni accessibili agli utenti.

 C.A.A.T. CENTRO AGRO ALIMENTARE TORINO	C.A.A.T. Centro Agro-alimentare Torino Strada del Portone 10 10095 - Grugliasco (TO)	
CAPITOLATO SPECIALE D'APPALTO SERVIZIO DI ESERCIZIO E MANUTENZIONE DEGLI IMPIANTI ELETTRICI E FLUIDOMECCANICI		
ALLEGATO B2.09 - INDIVIDUAZIONE DELLE PARTI COMUNI INTERNE AGLI EDIFICI E DEI LOCALI TECNOLOGICI		
SCALA: 1:200	rev.: 00	FILE: 231231_ALL. B2
TAVOLA N. B2.09	FOGLIO: 9 di 11	DATA: DICEMBRE 2023