




PLANIMETRIA PIANO TERRENO EDIFICI 12
"LOCALI TECNOLOGICI" (SCALA 1:200)

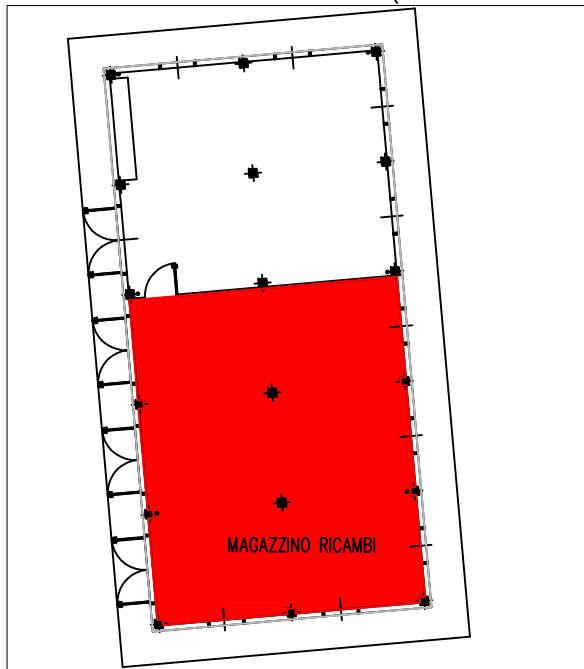

PLANIMETRIA GENERALE DEL
COMPLESSO (SCALA 1:5000)

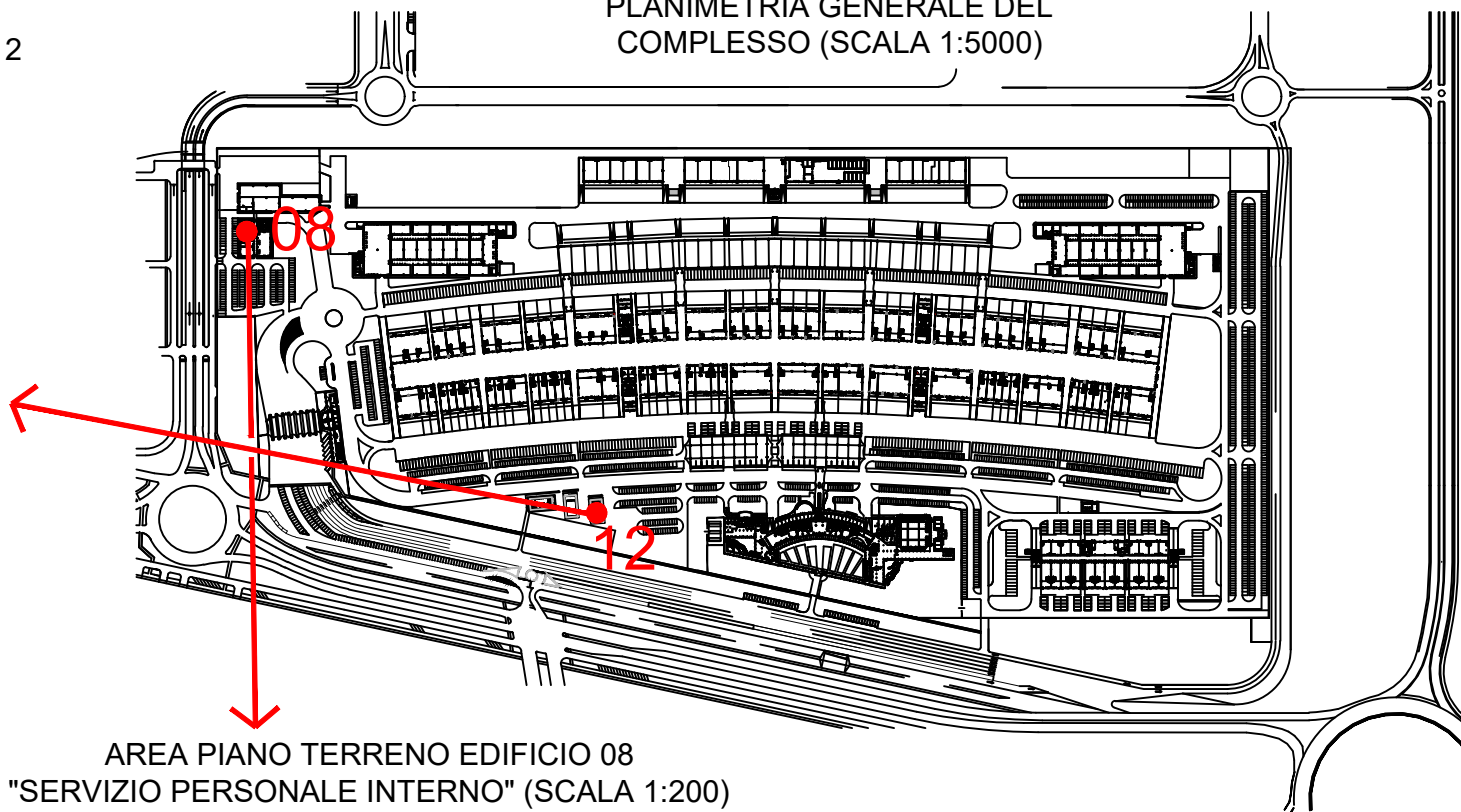

AREA PIANO TERRENO EDIFICIO 08
"SERVIZIO PERSONALE INTERNO" (SCALA 1:200)

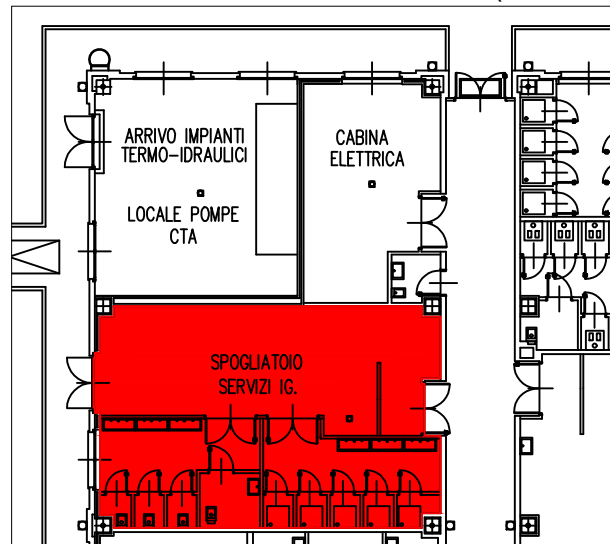

LEGENDA



Locali messi a disposizione dell'appaltatore.