




CENTRO AGRO ALIMENTARE DI TORINO

Edificio 11 "TERZIARIO DIREZIONALE" - Ala Est

Uffici Piano Primo (Fronte Nord-Est) - Moduli n.201-202-203-204-241

Allegato2)

scala 1:200

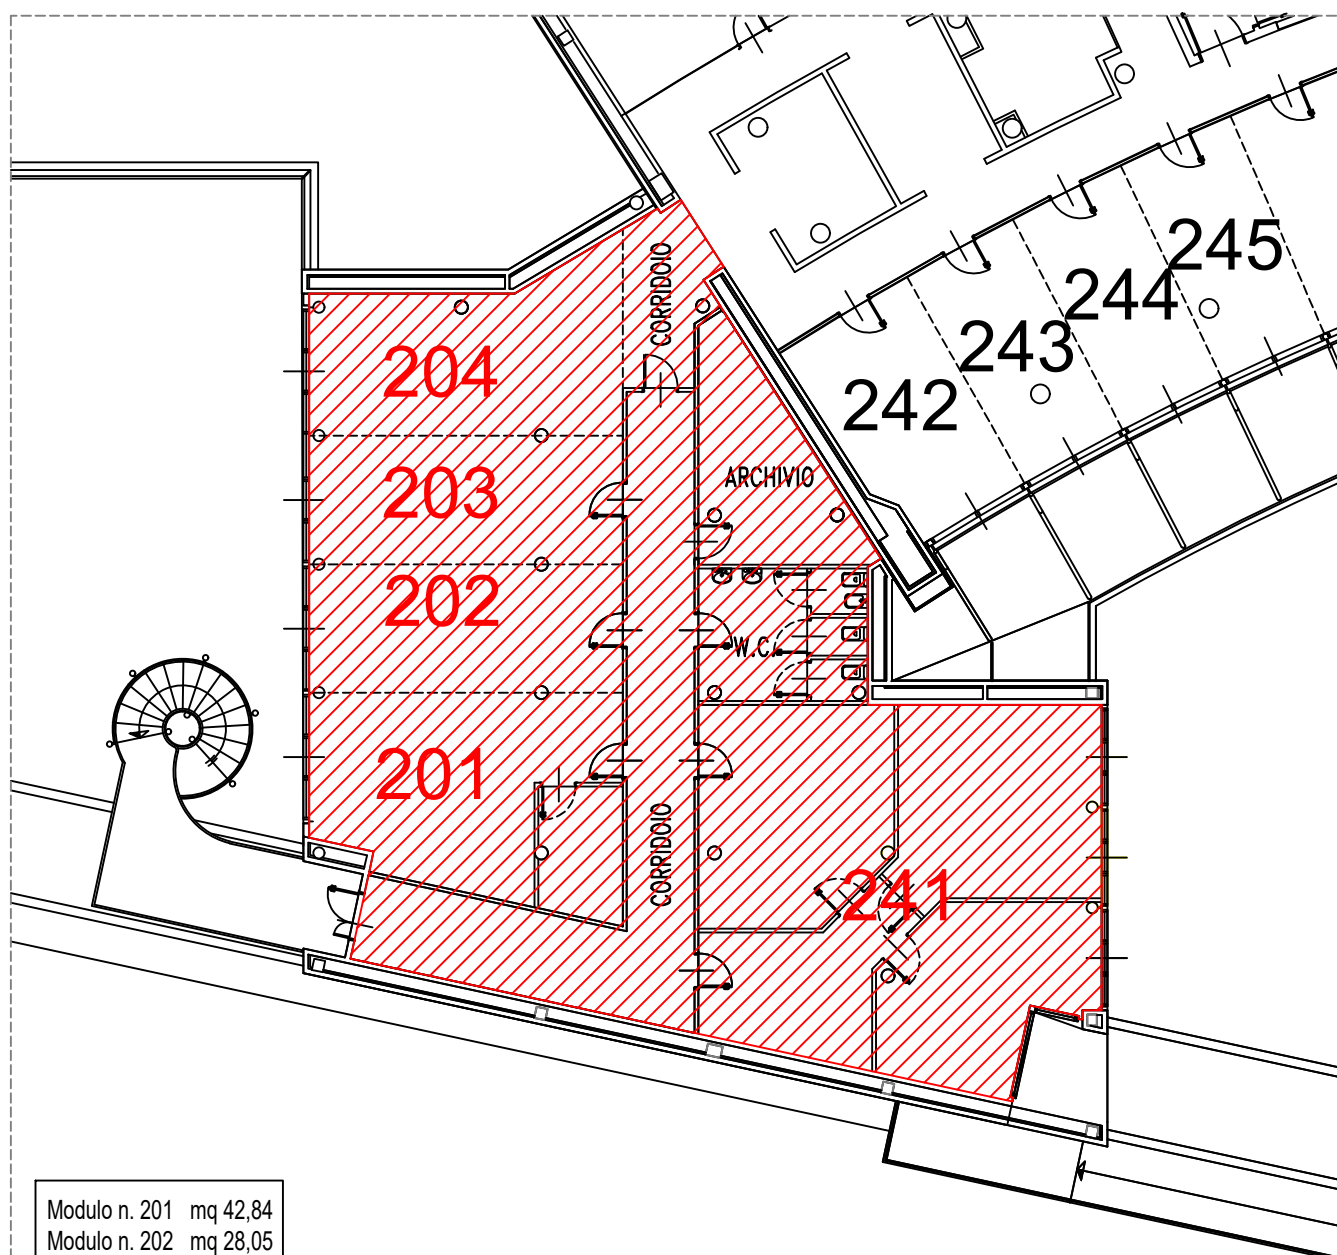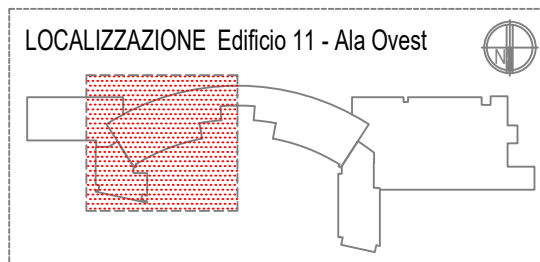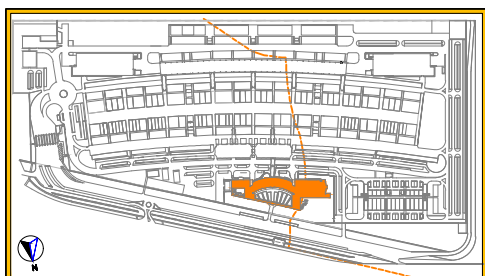

| | |
|--------------------------|------------------|
| Modulo n. 201 | mq 42,84 |
| Modulo n. 202 | mq 28,05 |
| Modulo n. 203 | mq 28,05 |
| Modulo n. 204 | mq 33,48 |
| Modulo n. 241 | mq 99,16 |
| Corr. e Loc. di Servizio | mq 89,56 |
| Totale | mq 321,14 |