


CENTRO AGRO ALIMENTARE TORINO

COMUNE DI GRUGLIASCO


STRADA DEL PORTONE 10

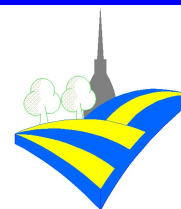


RIFACIMENTO MANTI STRADALI DEL C.A.A.T. S.c.p.A.
Area accesso varchi, Strade ad Est compresa Rotonda, Strada magazzini,
Aree di collegamento strada Ortofrutta Sud e Strada Ortofrutta Nord

PROGETTO ESECUTIVO


Oggetto	PLANIMETRIA E PARTICOLARI – STRADA MAGAZZINI	
Progettazione	UFFICIO TECNICO C.A.A.T. – L. Di Stefano	
Tavola n. 03_ES	Data: 04/04/2022	rev. 00

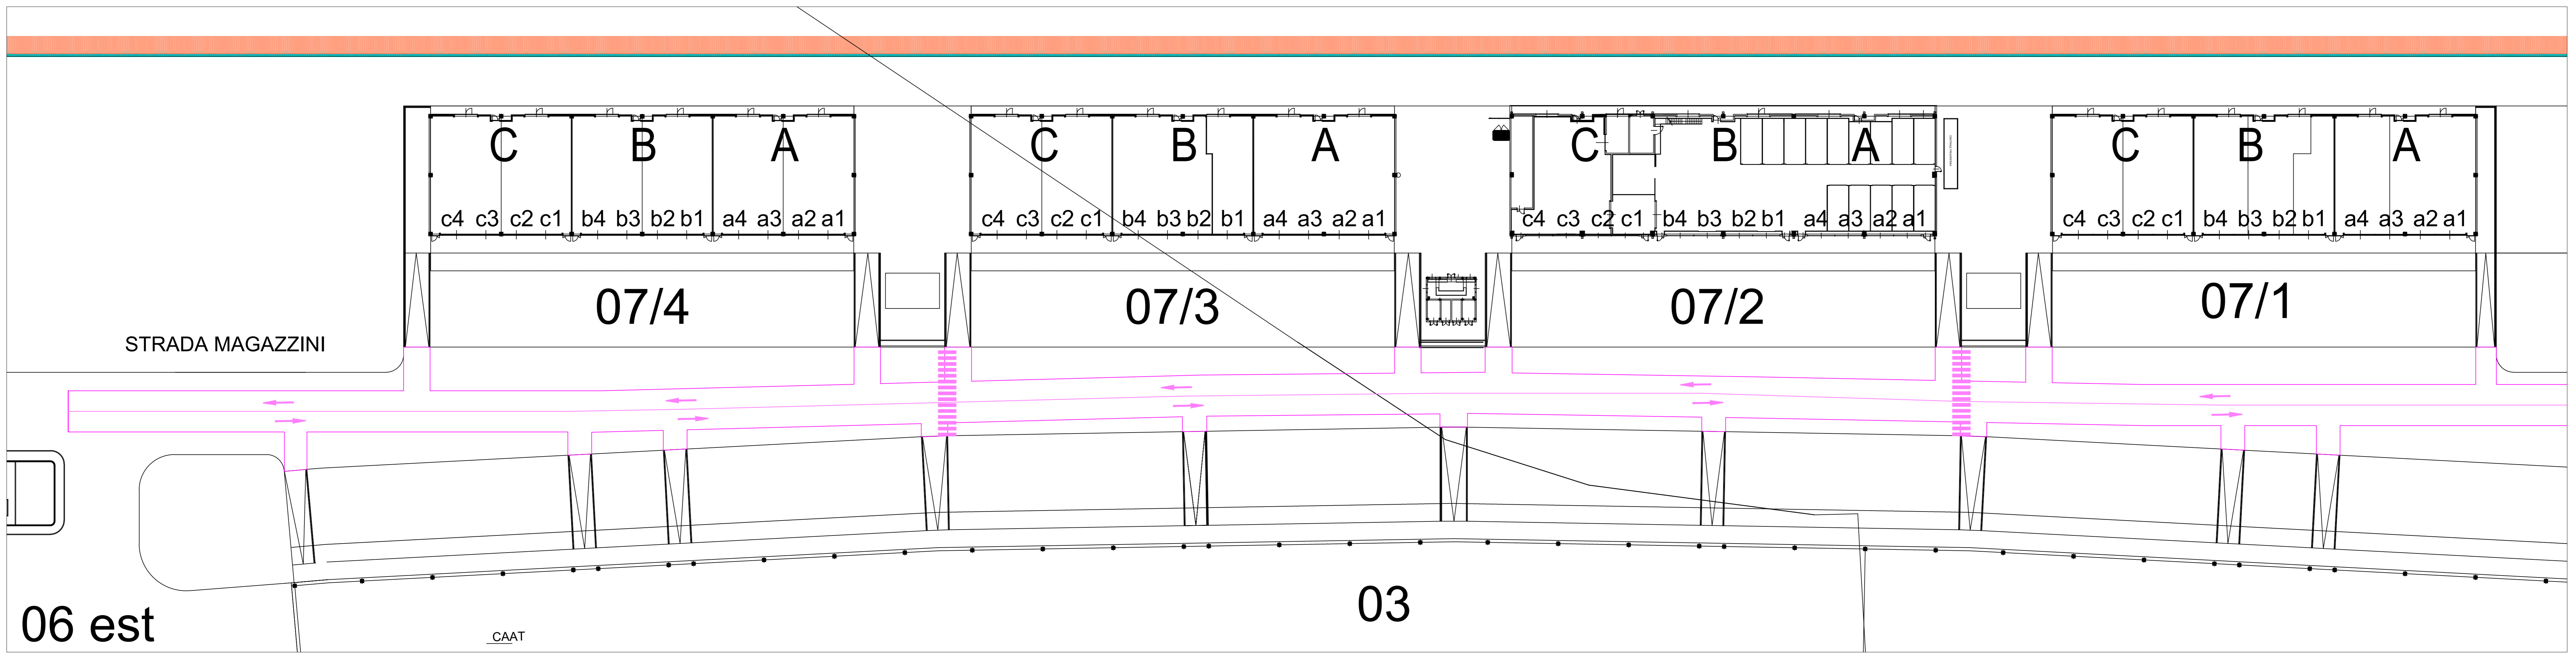


Strada Magazzini - Zona Edificio 06 Ovest
Scala 1:400

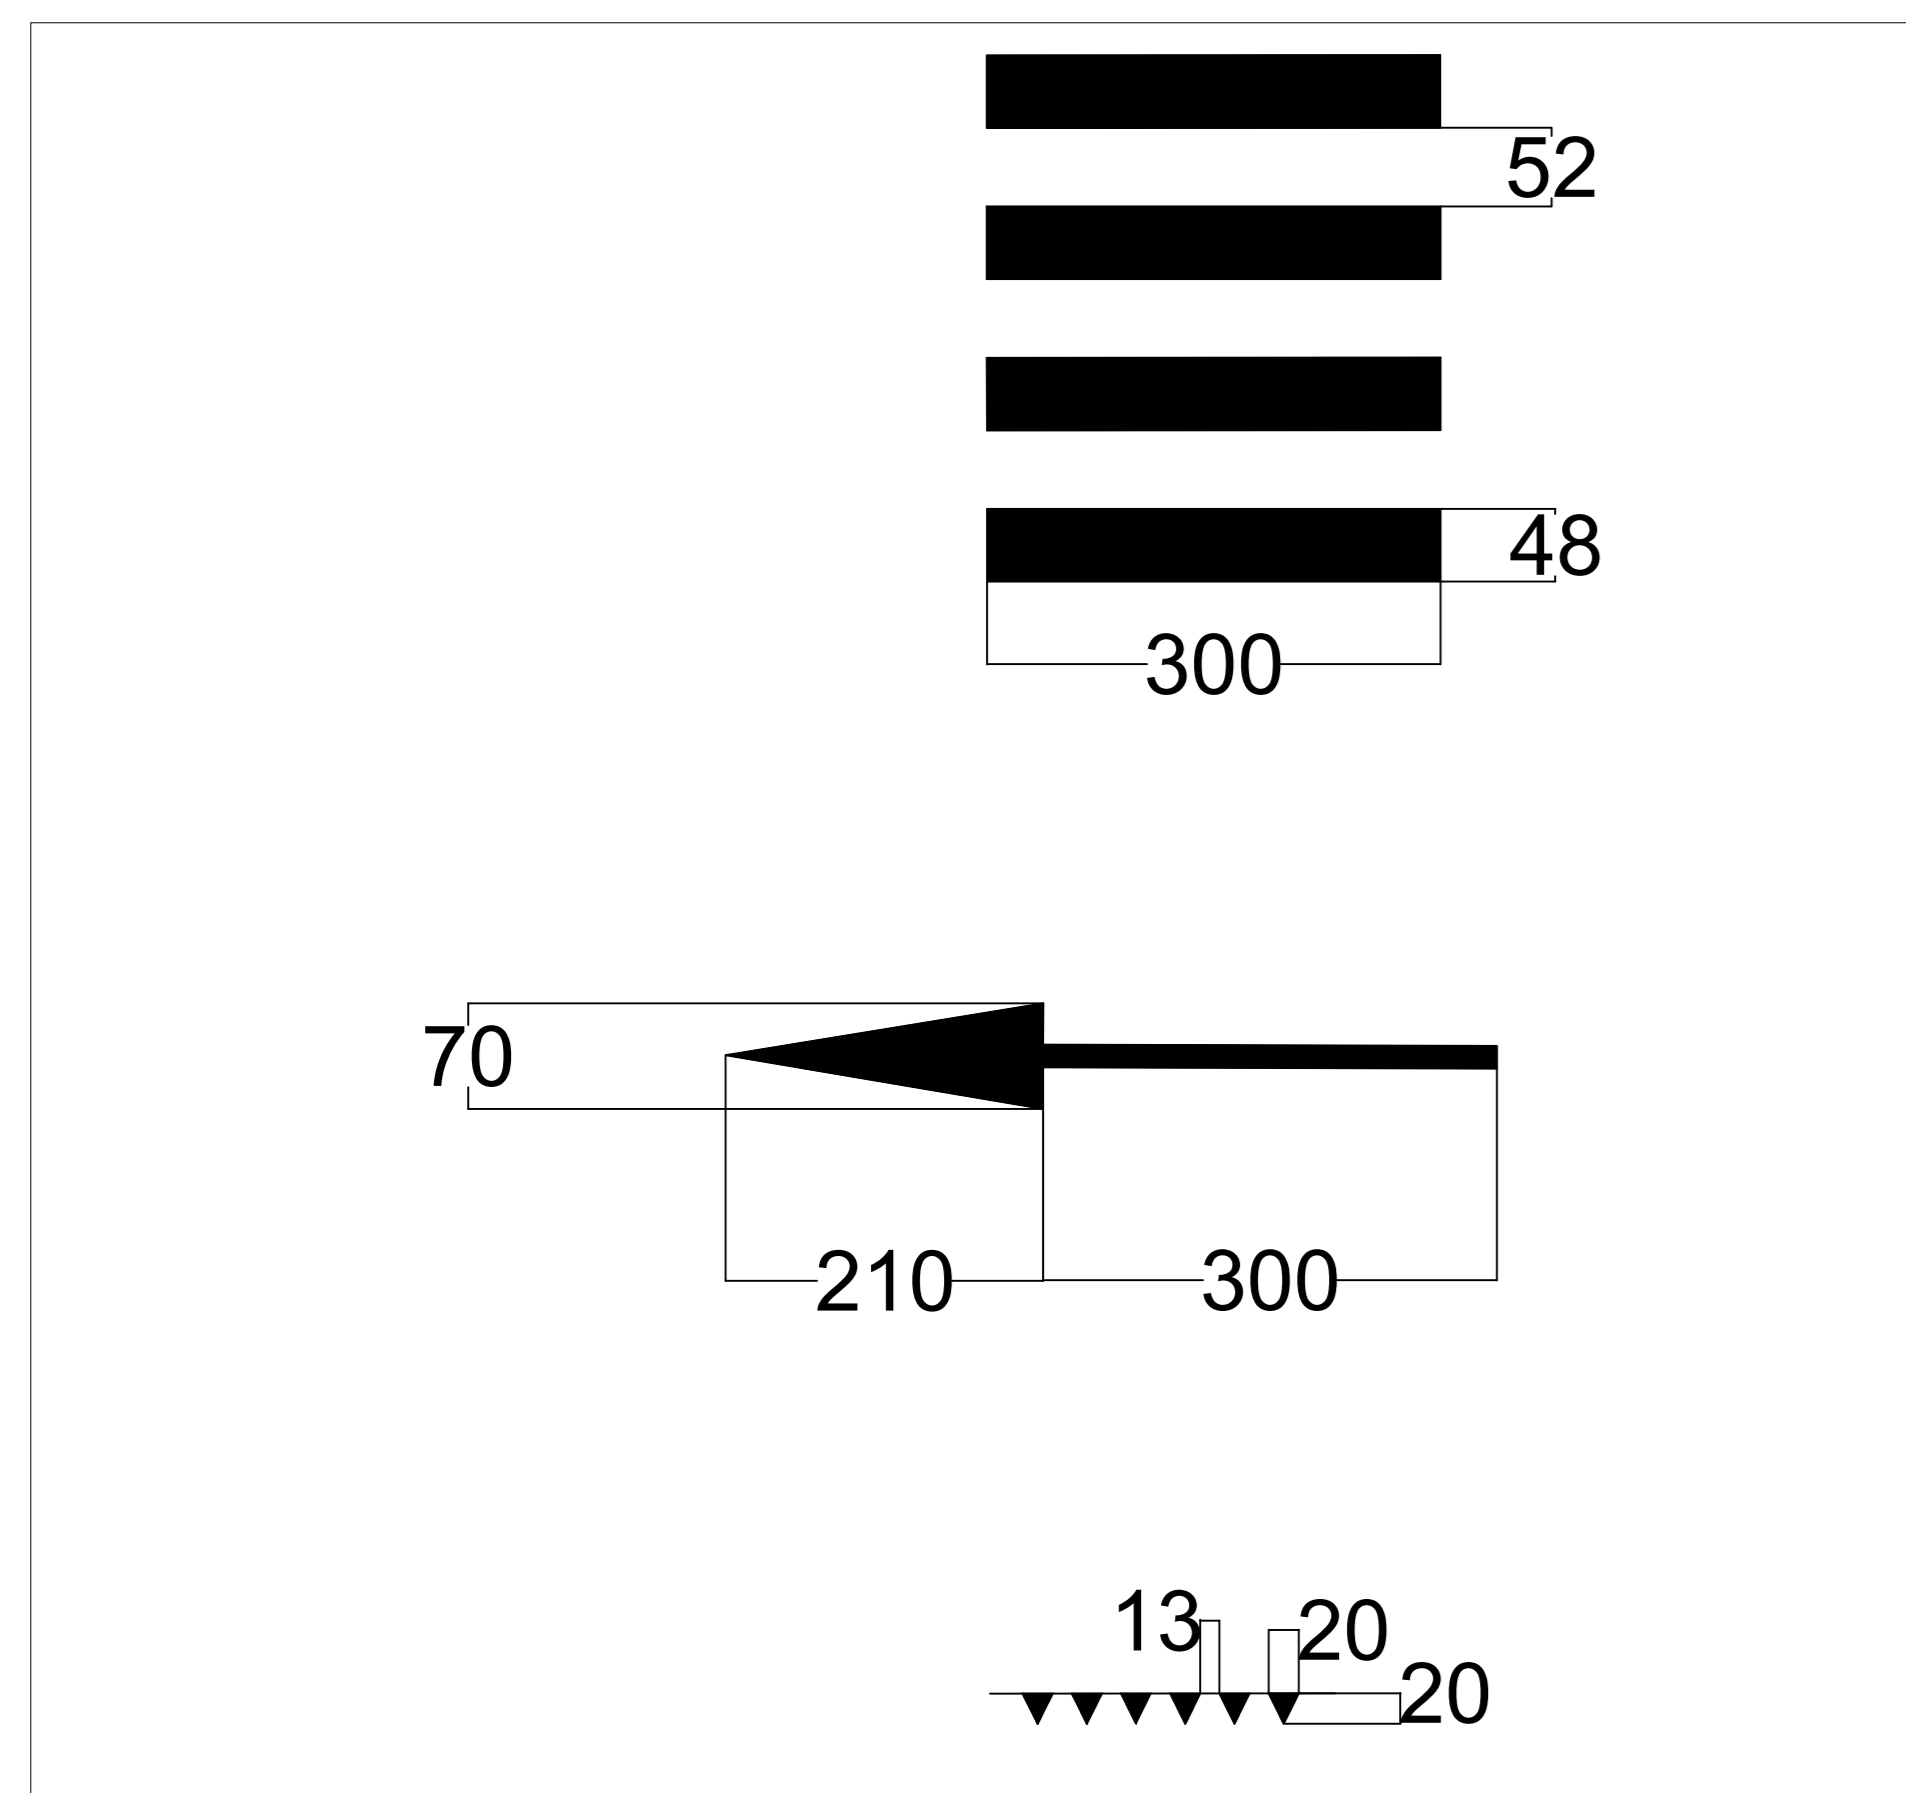

Planimetria generale
Scala 1:50 - quote in cm

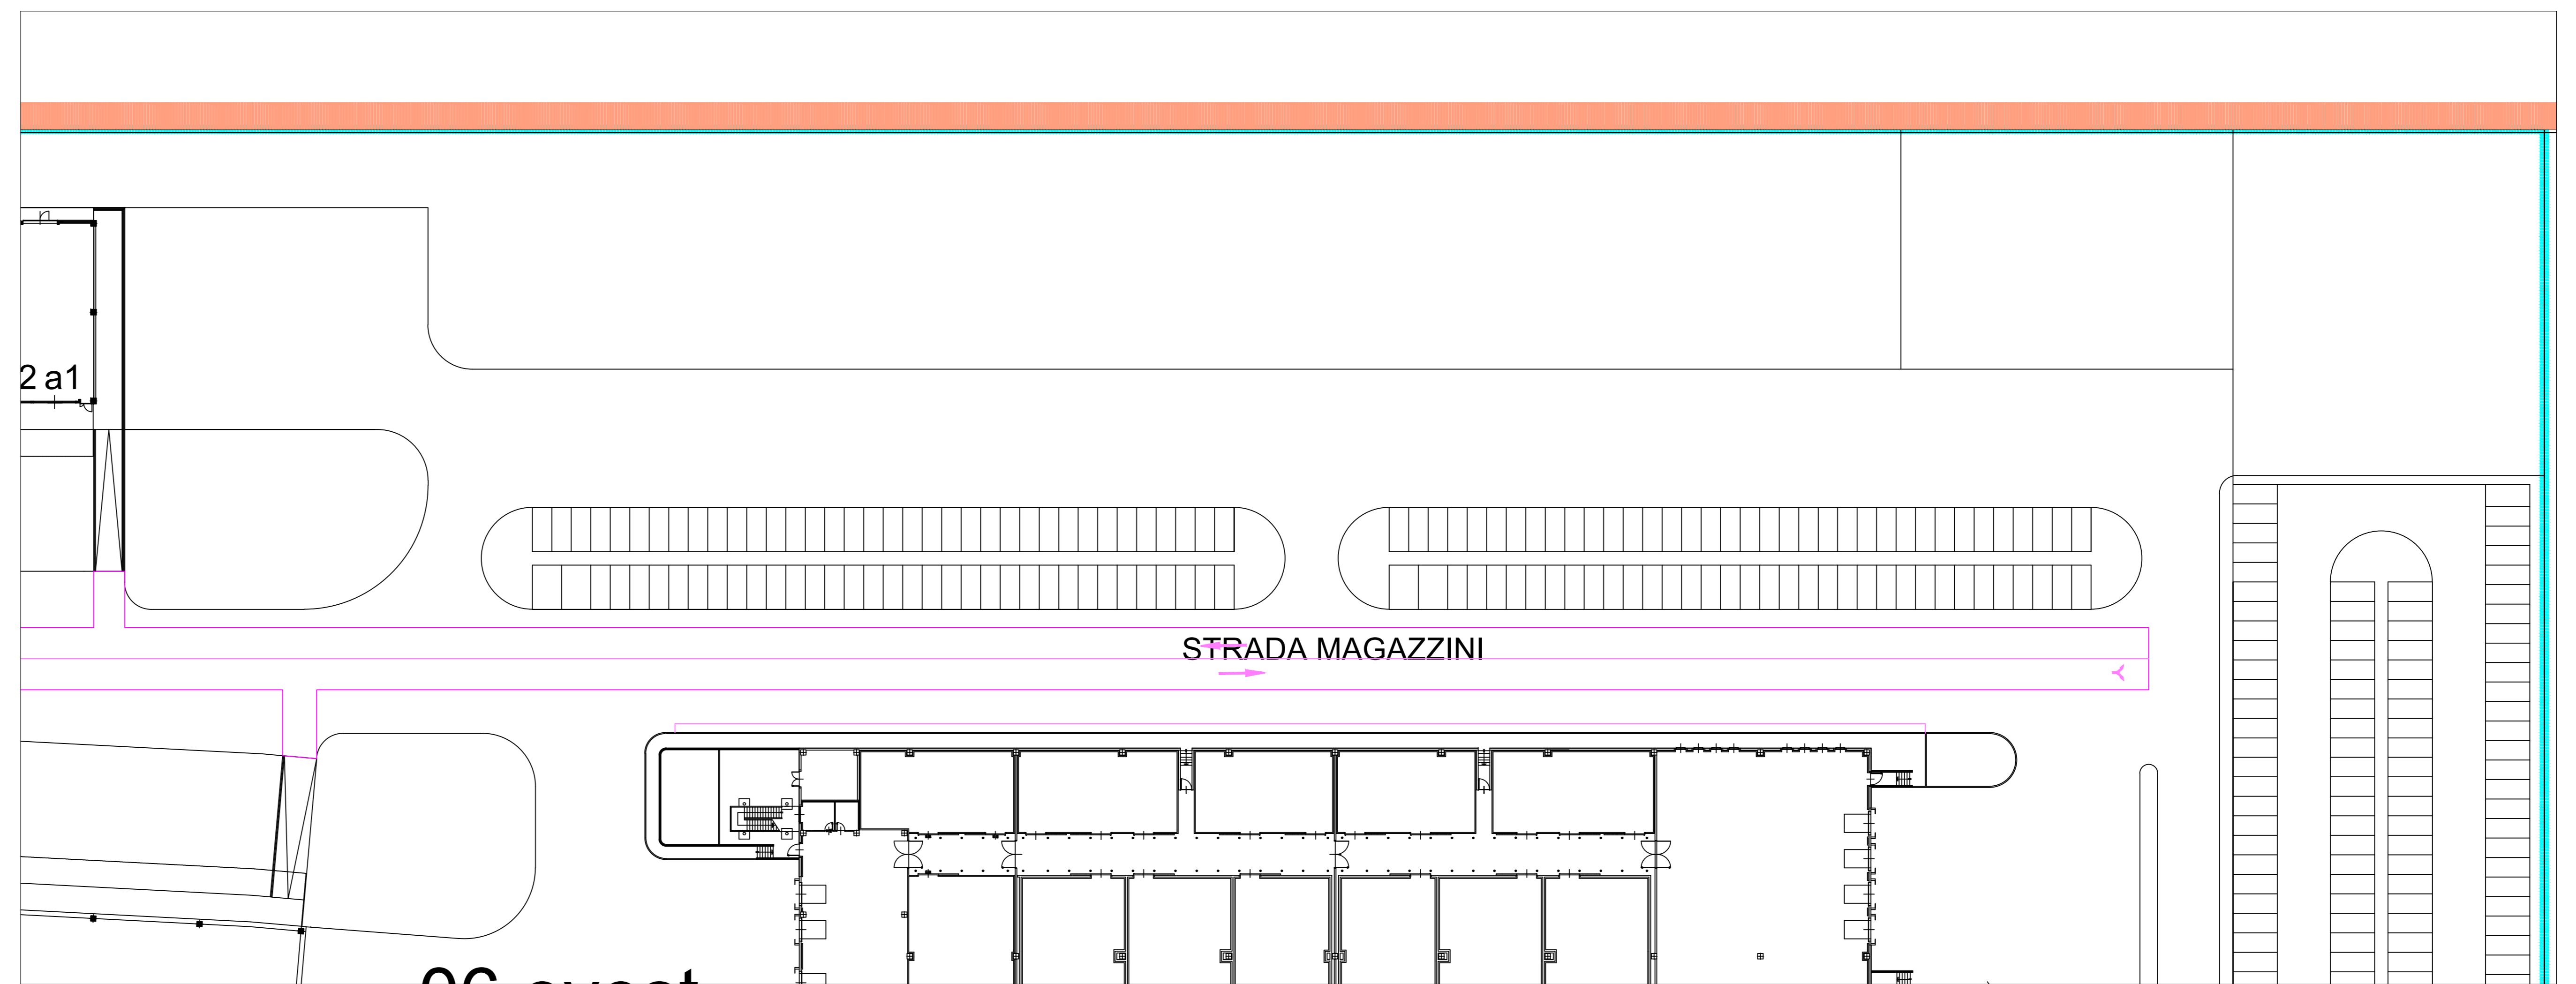

Strada Magazzini - Zona Edificio 06 Ovest
Scala 1:400

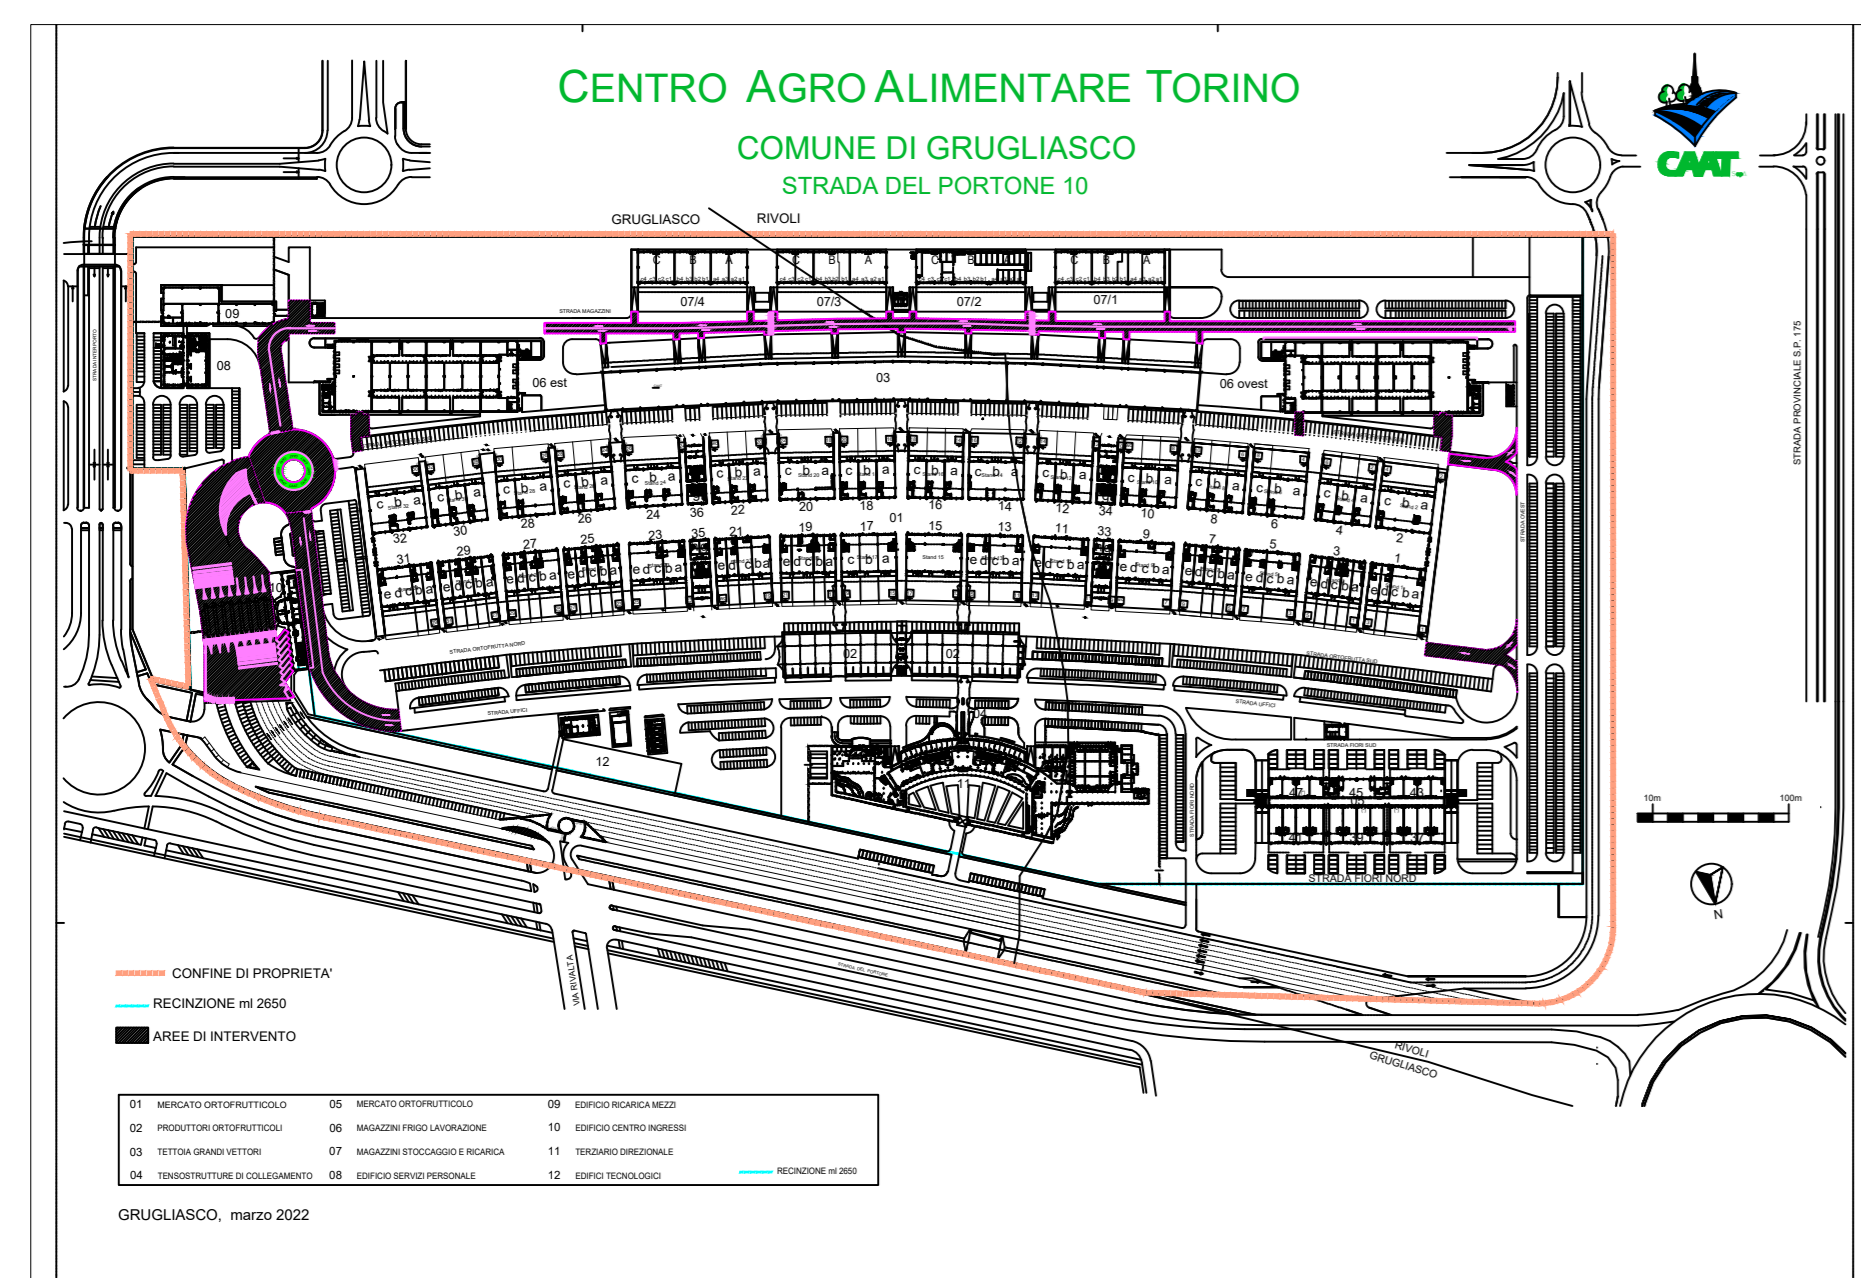

Planimetria generale
Scala 1:5000

CENTRO AGRO ALIMENTARE TORINO		
COMUNE DI GRUGLIASCO		
STRADA DEL PORTONE 10		
RIFACIMENTO MANTI STRADALI DEL C.A.A.T. S.c.p.A.		
PROGETTO ESECUTIVO		
oggetto:	STRADA MAGAZZINI	
progettazione:	UFFICIO TECNICO CAAT - Ing. L. Di Stefano	
TAV. n. 03_ES	data: 28/03/2022	rev. 00