
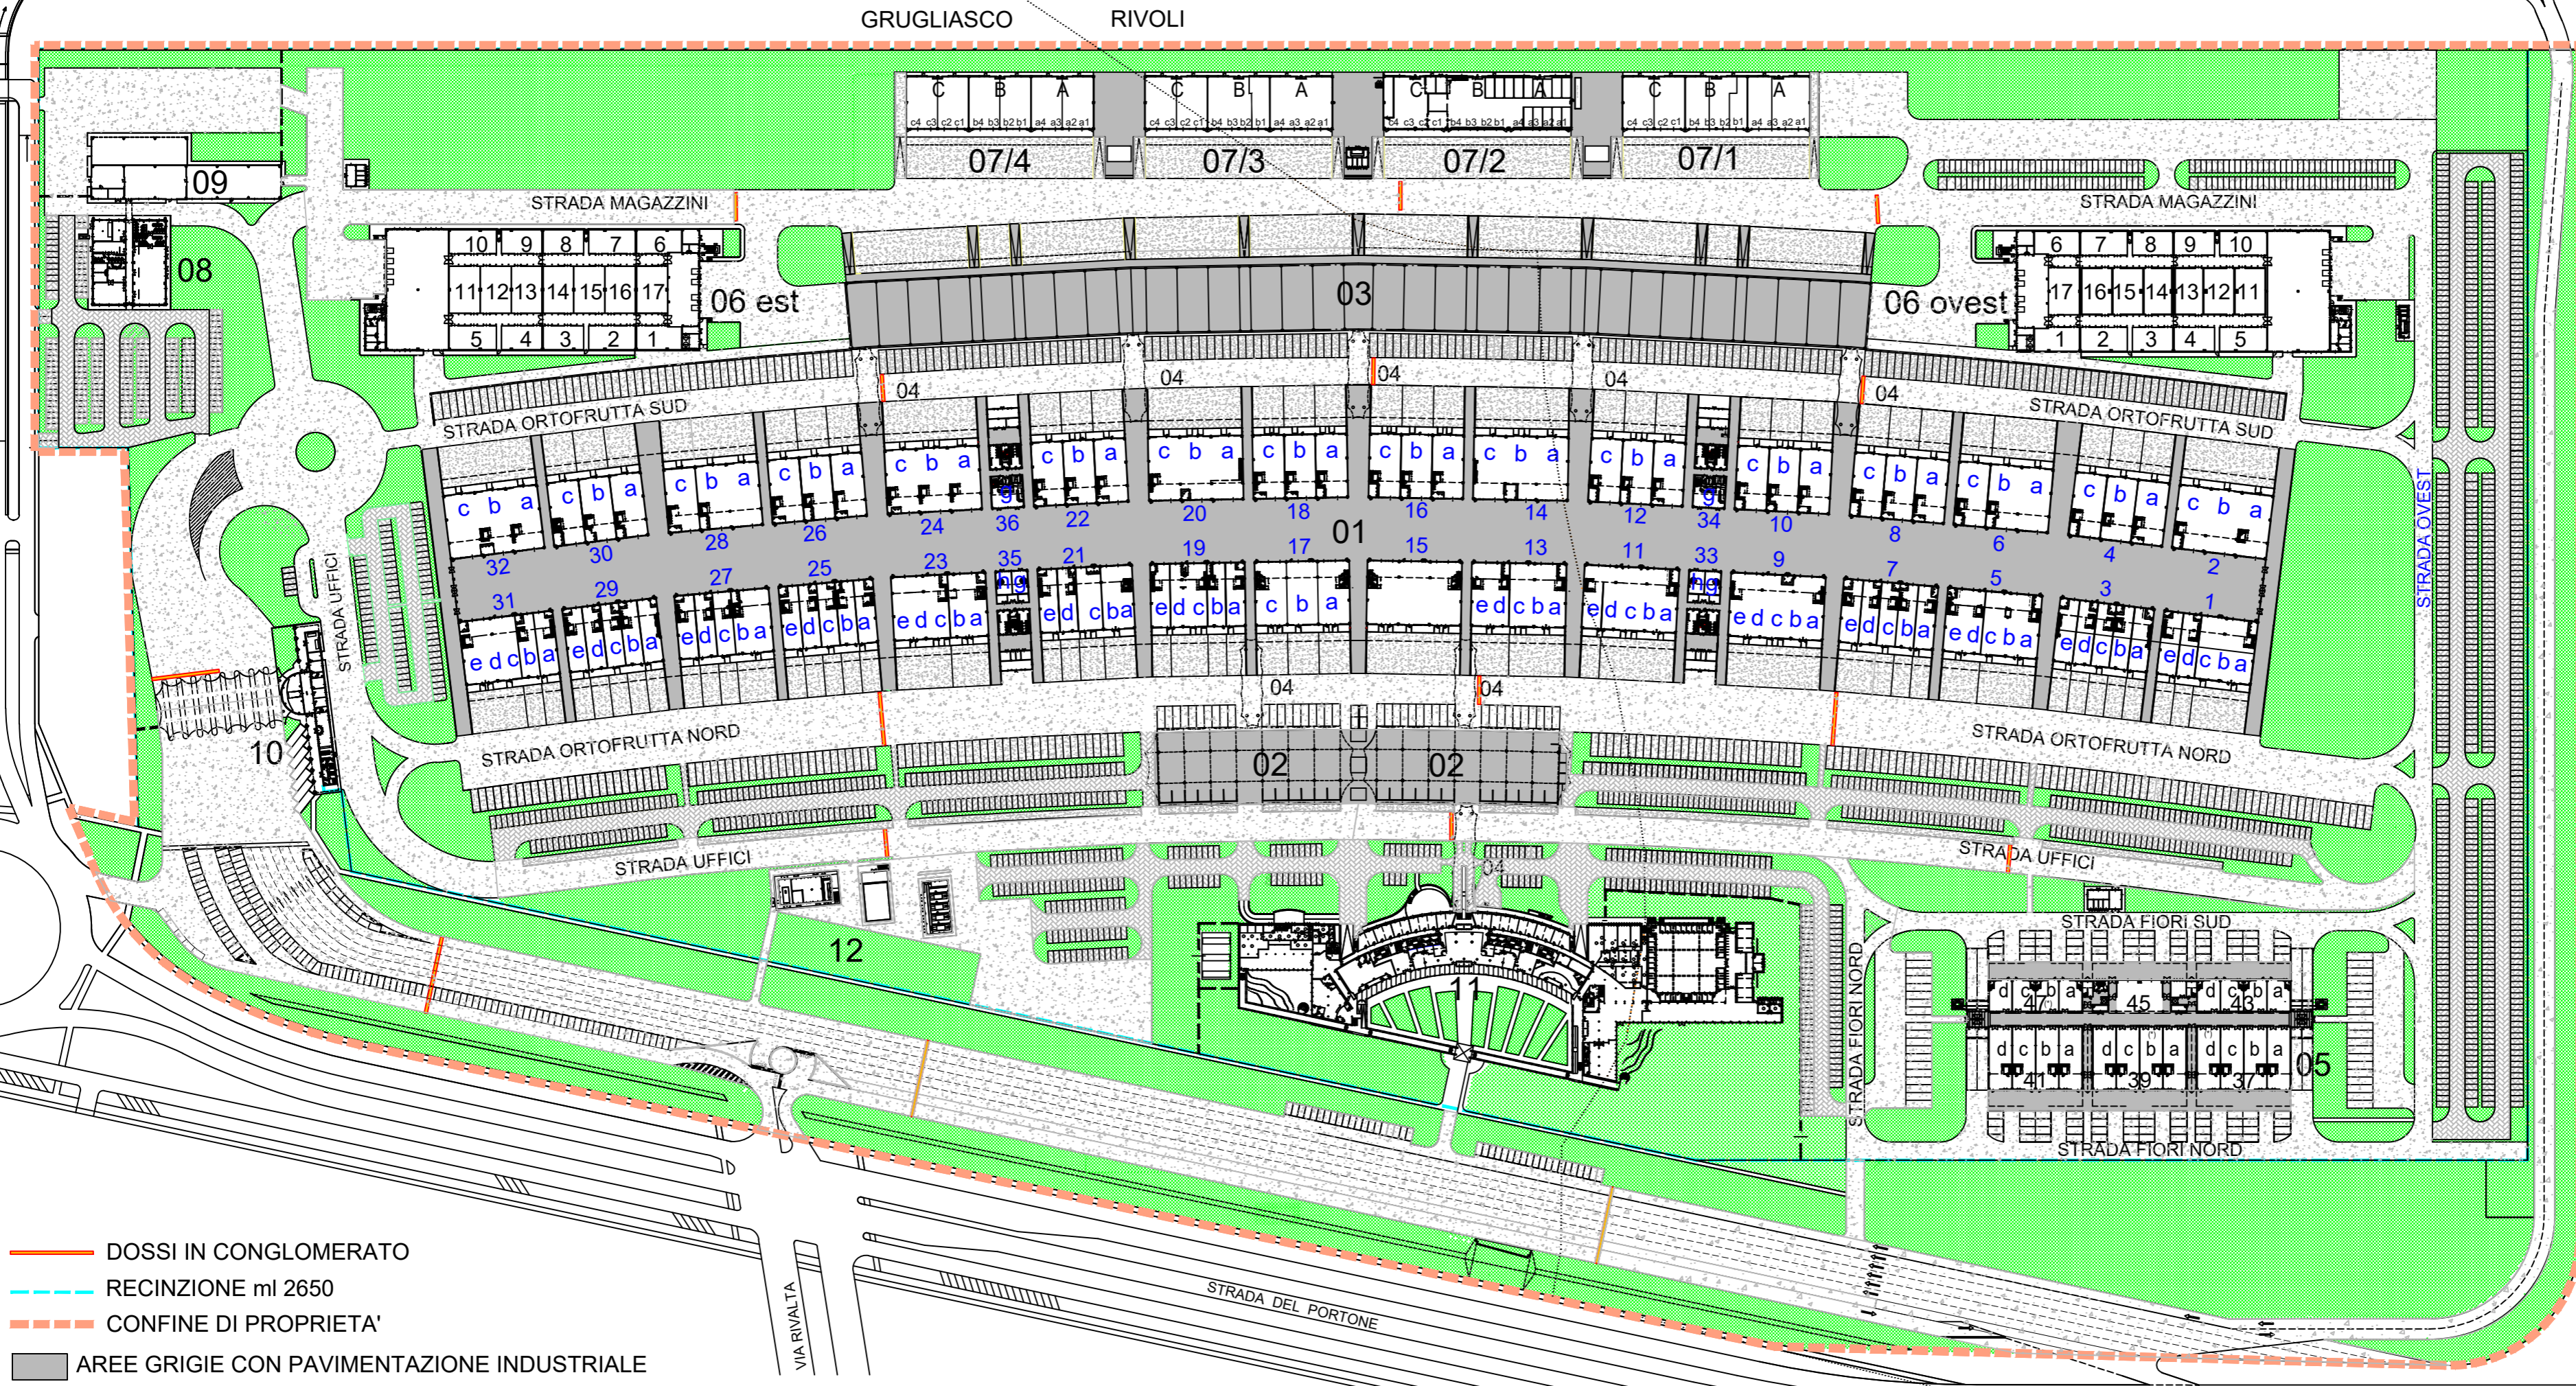


CENTRO AGRO ALIMENTARE TORINO

SERVIZI AMBIENTALI

ALLEGATO 4
al Capitolato Tecnico Prestazionale

PLANIMETRIA GENERALE DI INDIVIDUAZIONE DELLE AREE GRIGIE E DELLE AREE VERDI DEL CENTRO

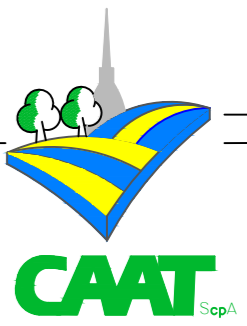

- DOSSI IN CONGLOMERATO
- RECINZIONE ml 2650
- CONFINE DI PROPRIETA'
- AREE GRIGIE CON PAVIMENTAZIONE INDUSTRIALE
- AREE GRIGIE PAVIMENTATE CON AUTOBLOCCANTI
- AREE GRIGIE ASFALTATE
- AREE VERDI

TABELLA RIASSUNTIVA DELLE SUPERFICI	
SUPERFICIE AREE VERDI	119.212 mq
SUPERFICIE VIABILITA' E PARCHEGGI	200.127 mq

SCALA 1: 2.000

