


# CENTRO AGRO ALIMENTARE TORINO

SERVIZI AMBIENTALI


ALLEGATO 1  
al Capitolato Tecnico Prestazionale

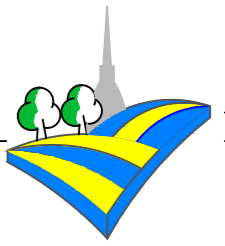

CAAT


## PLANIMETRIA GENERALE DELL'AREA ENTRO CUI VERRANNO SVOLTE LE PRESTAZIONI IN APPALTO

GRUGLIASCO RIVOLI

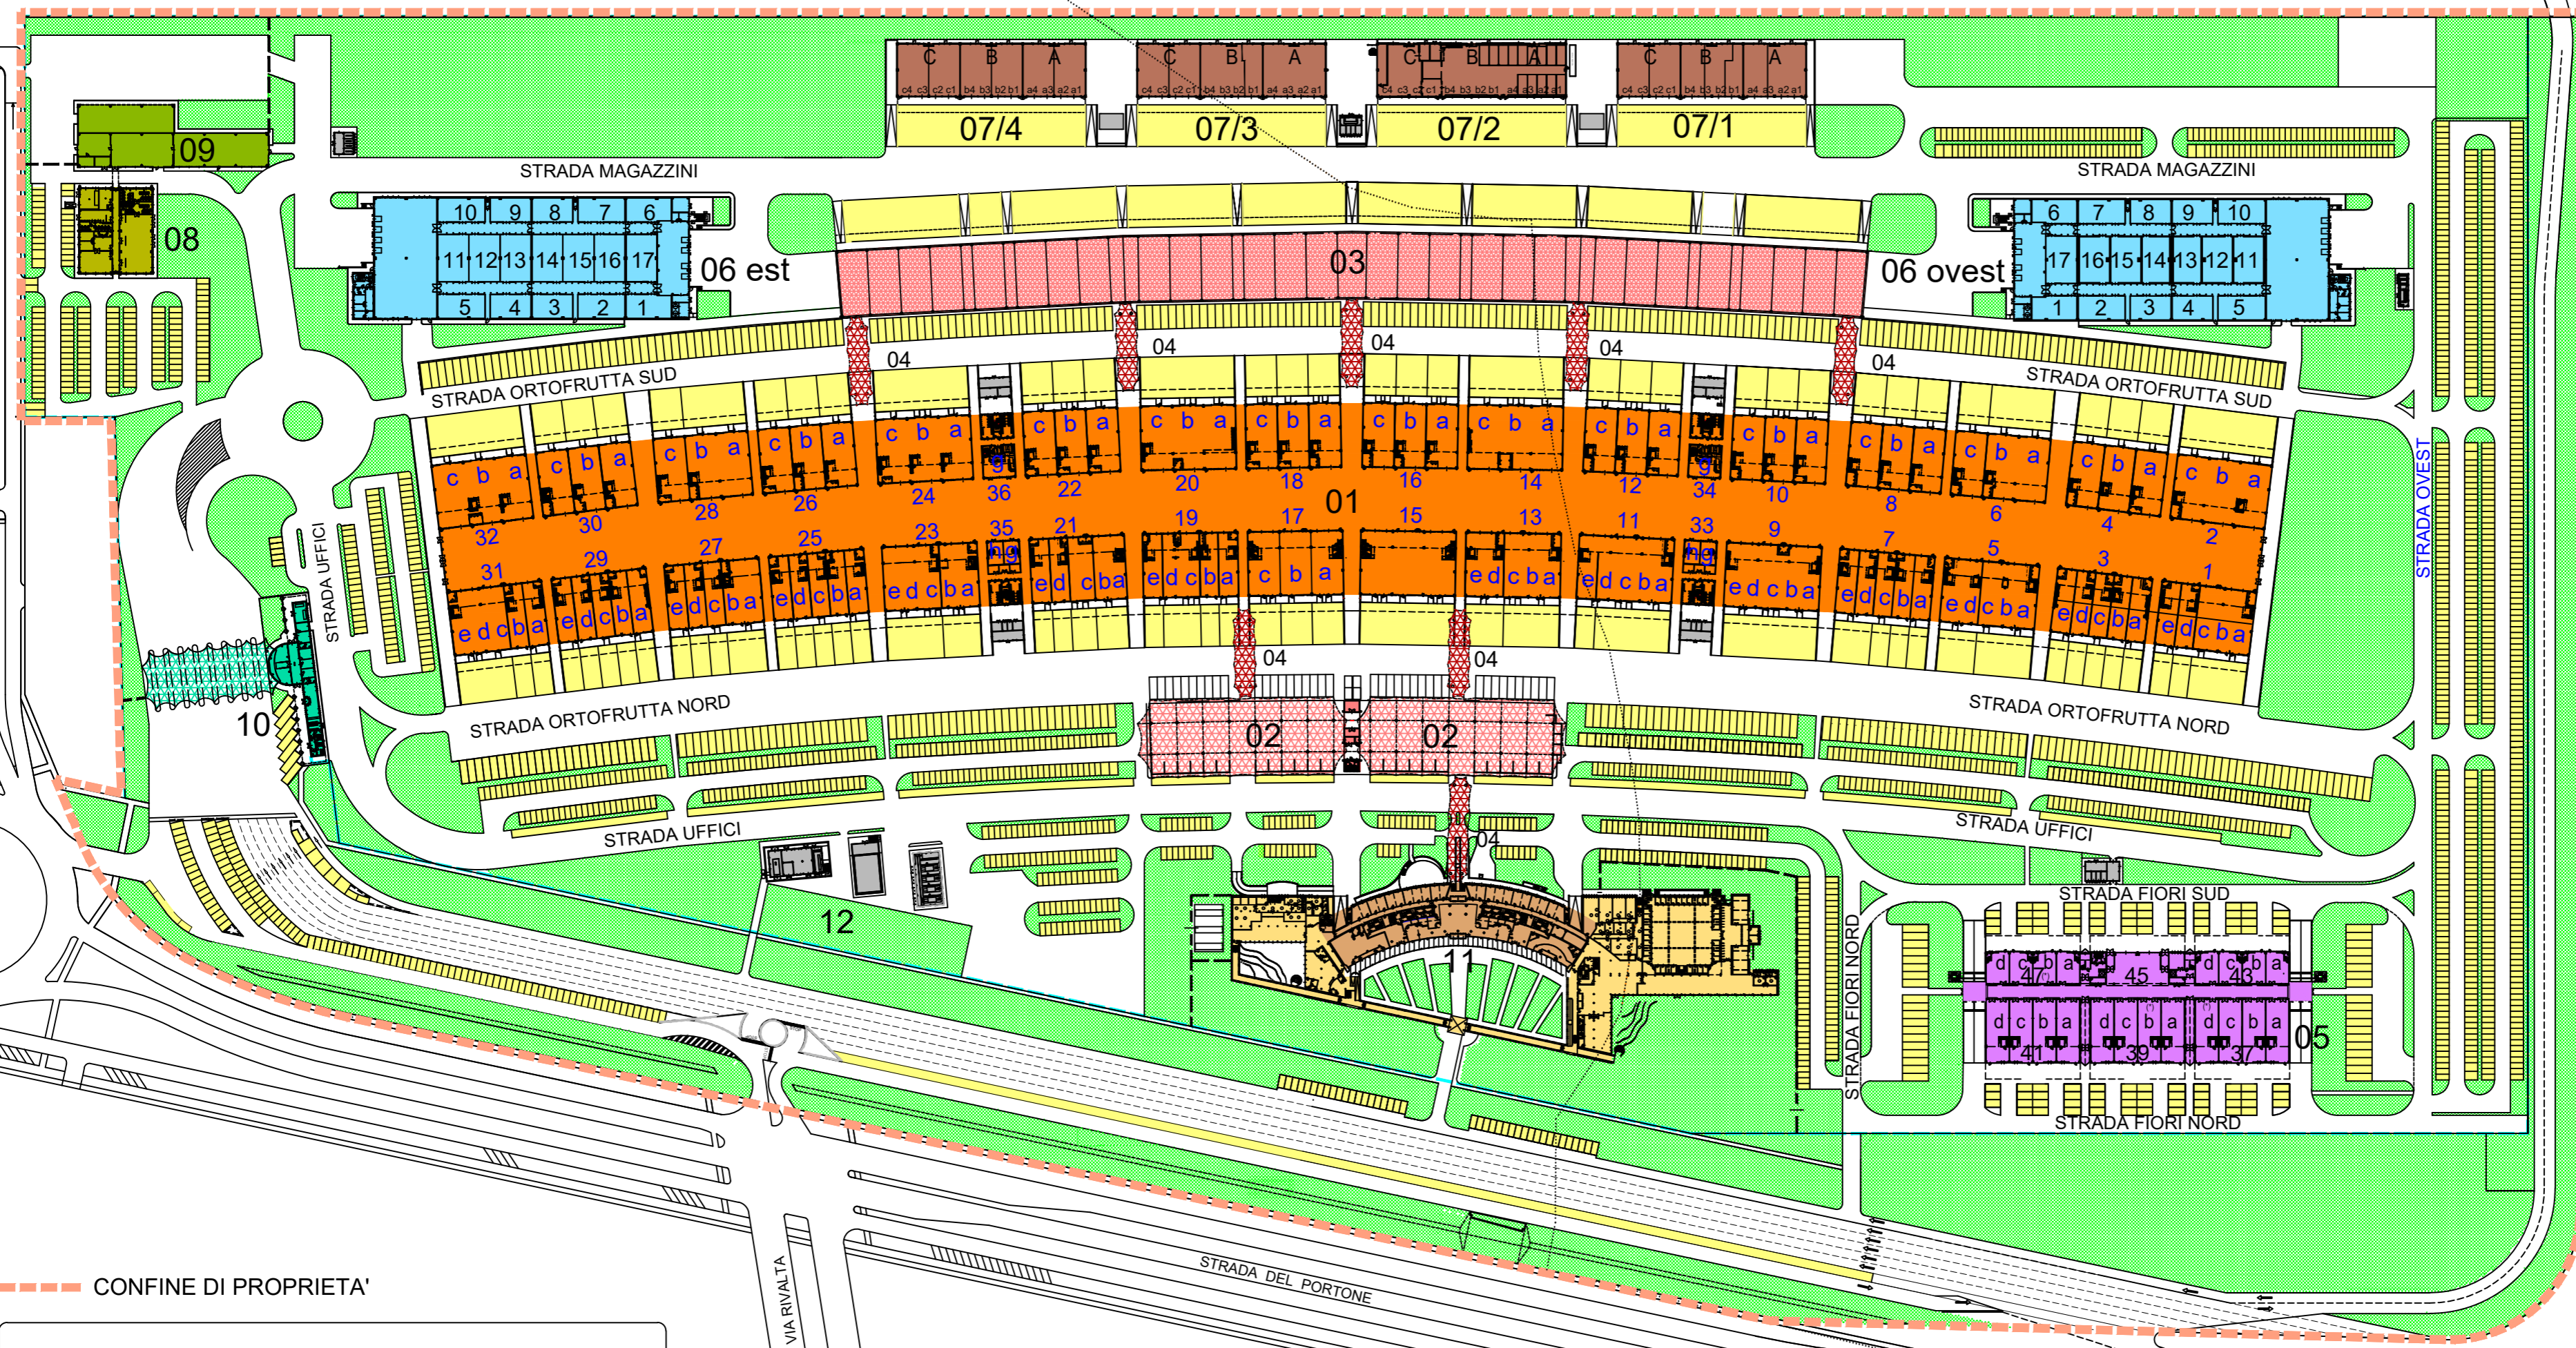

STRADA PROVINCIALE S.P. 175

SCALA 1: 2.000

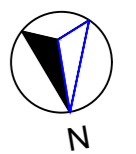

--- CONFINE DI PROPRIETA'

TABELLA RIASSUNTIVA DELLE SUPERFICI

SUPERFICIE DI PROPRIETA'	436.972 mq
SUPERFICIE RECINTATA	358.180 mq
SUPERFICIE COPERTA	117.633 mq
SUPERFICIE AREE VERDI	119.212 mq
SUPERFICIE VIABILITA' E PARCHEGGI	200.127 mq

01	MERCATO ORTOFRUTTICOLO	05	MERCATO ORTOFRUTTICOLO	09	EDIFICIO RICARICA MEZZI		VIABILITA' INTERNA
02	PRODUTTORI ORTOFRUTTICOLI	06	MAGAZZINI FRIGO LAVORAZIONE	10	EDIFICIO CENTRO INGRESSI		PARCHEGGI
03	TETTOIA GRANDI VETTORI	07	MAGAZZINI STOCCAGGIO E RICARICA	11	TERZIARIO DIREZIONALE		AREE VERDI
04	TENSOSTRUTTURE DI COLLEGAMENTO	08	EDIFICIO SERVIZI PERSONALE	12	EDIFICI TECNOLOGICI		RECINZIONE ml 2650