

# CENTRO AGRO ALIMENTARE TORINO


SERVIZI AMBIENTALI

ALLEGATO 5  
al Capitolato Tecnico Prestazionale

## PLANIMETRIA GENERALE DI INDIVIDUAZIONE DELLE AREE GRIGIE E DELLE AREE VERDI DEL CENTRO



GRUGLIASCO RIVOLI

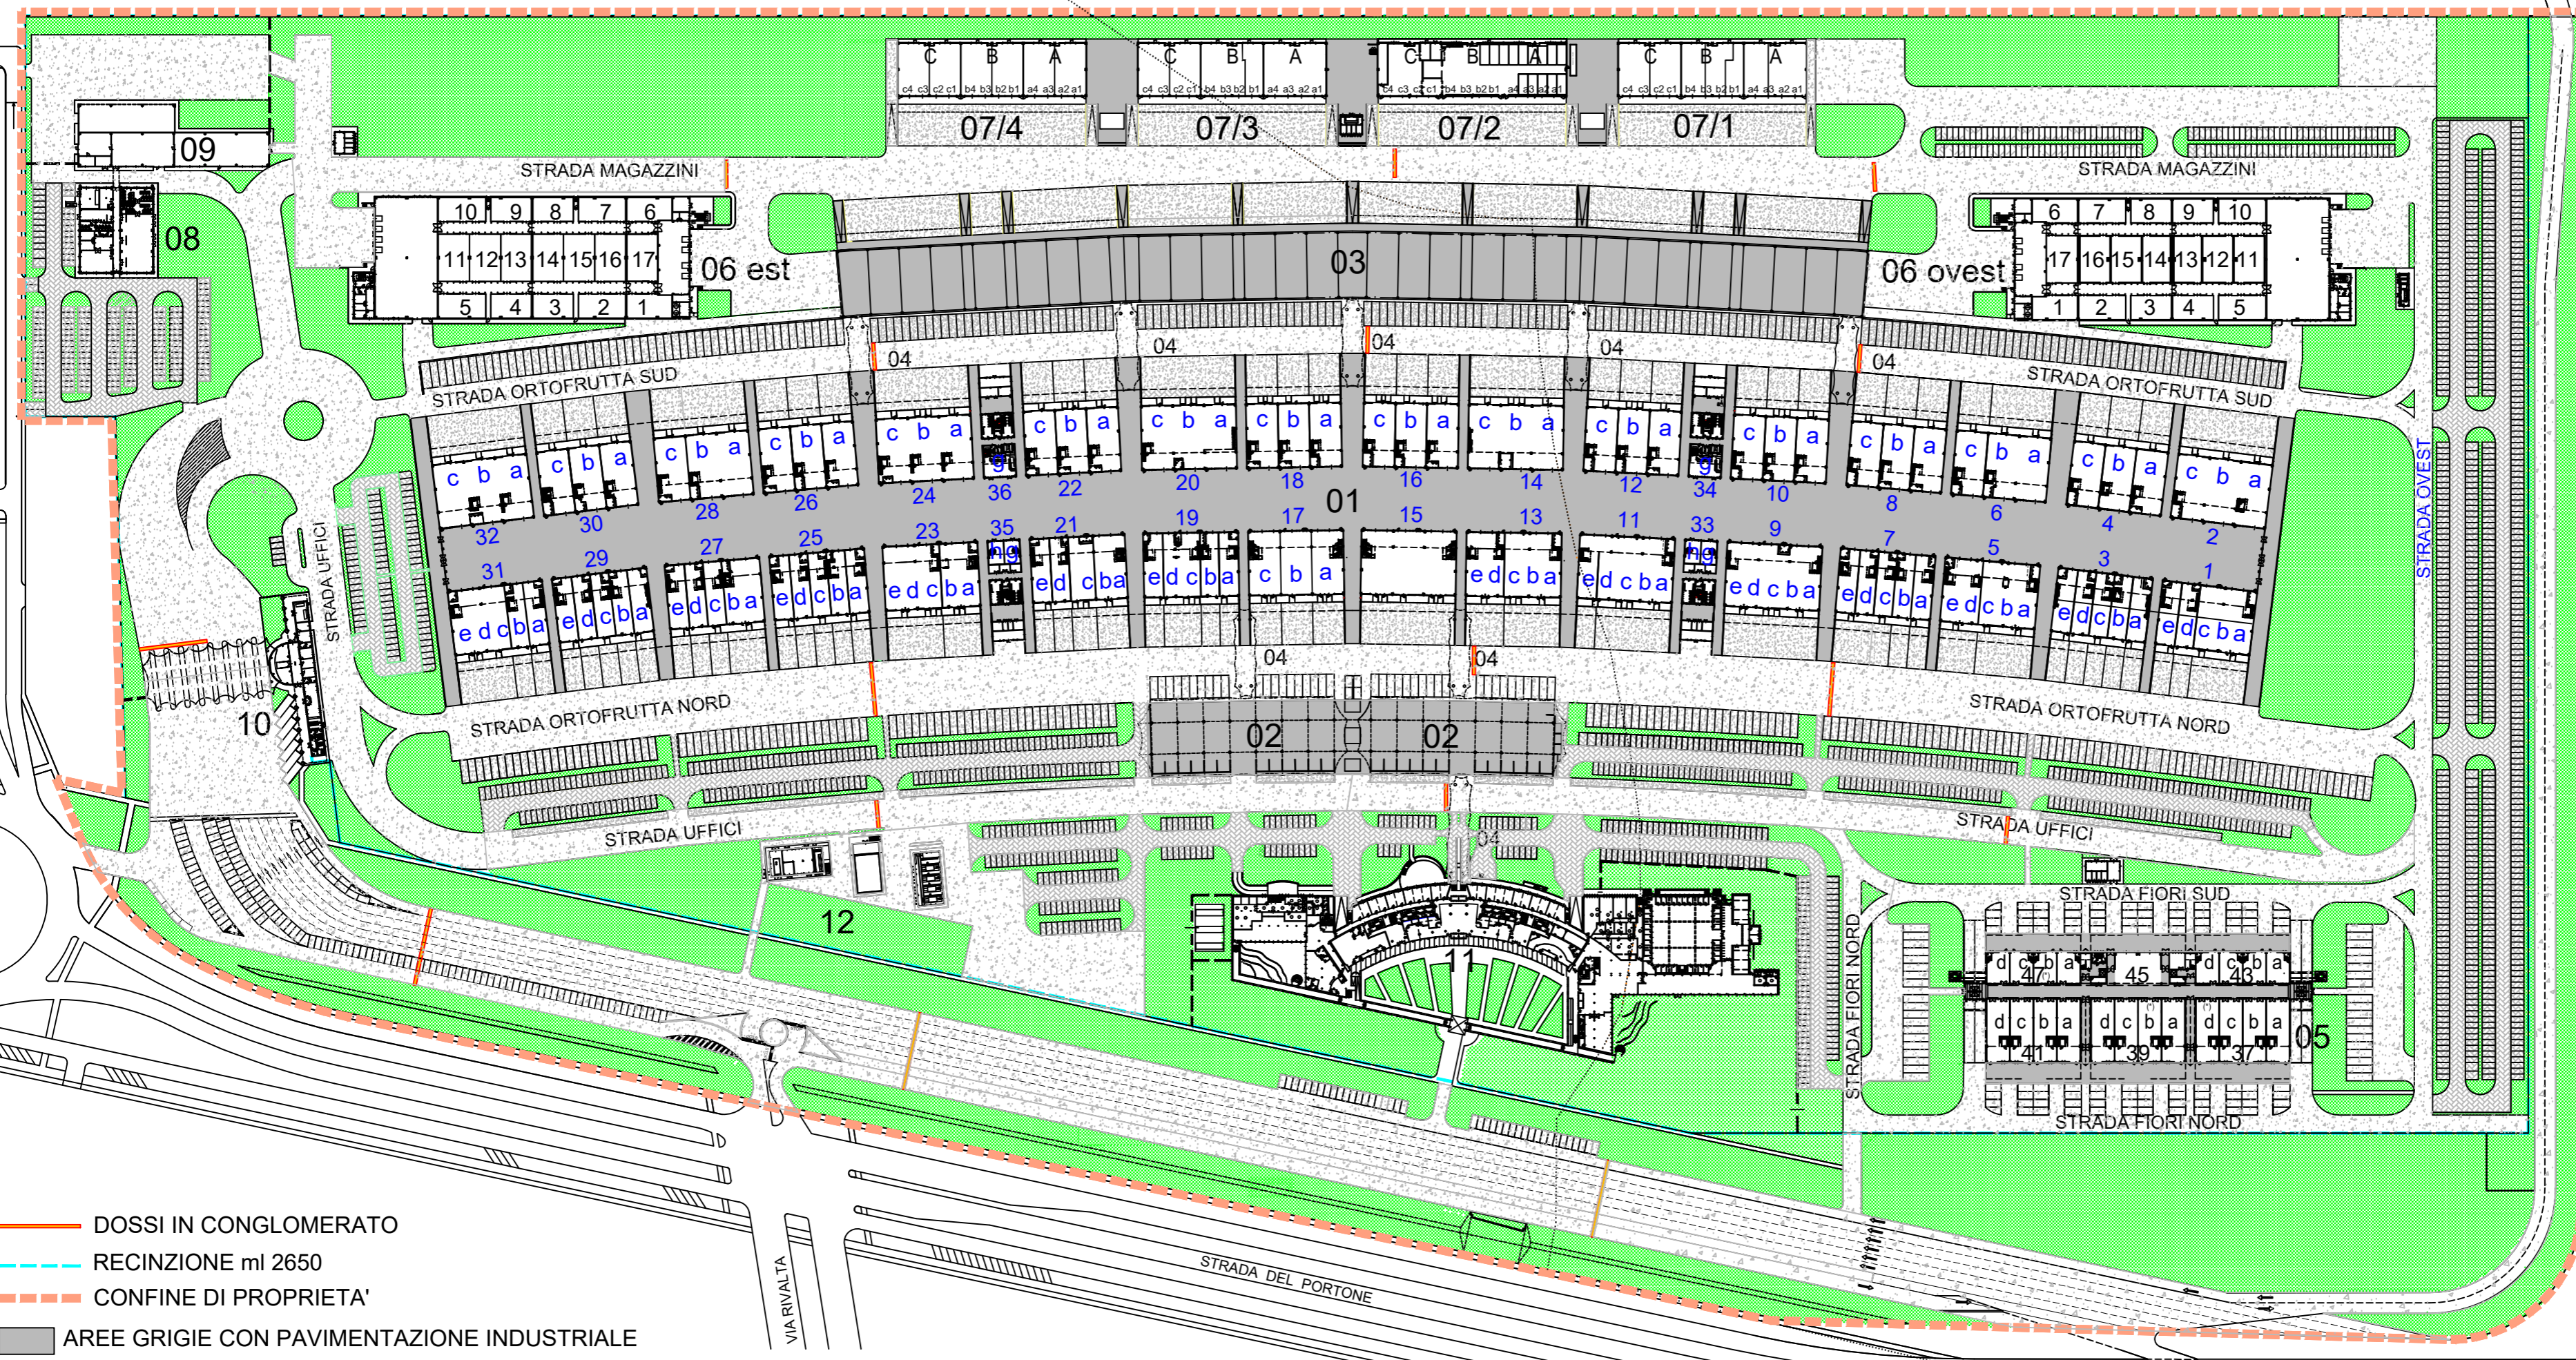


- DOSSI IN CONGLOMERATO
- RECINZIONE MI 2650
- CONFINE DI PROPRIETA'
- AREE GRIGIE CON PAVIMENTAZIONE INDUSTRIALE
- AREE GRIGIE PAVIMENTATE CON AUTOBLOCCANTI
- AREE GRIGIE ASFALTATE
- AREE VERDI

### TABELLA RIASSUNTIVA DELLE SUPERFICI

SUPERFICIE AREE VERDI	119.212 mq
SUPERFICIE VIABILITA' E PARCHEGGI	200.127 mq

SCALA 1: 2.000

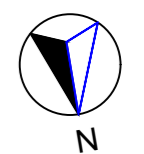

RIVOLI  
GRUGLIASCO