

RIFACIMENTO MANTI STRADALI DEL C.A.A.T. S.c.p.A.

Parte di "Strada Uffici" da Area Est ad Ingresso Edificio 11; "Strada Ovest" ed accesso a baie di carico Edificio 06 Ovest lato Ovest; Area esterna ai varchi in prossimità dell'ingresso alla rotonda presente su "Strada del Portone" lato Torino

PROGETTO ESECUTIVO

Oggetto	PLANIMETRIA GENERALE	
Progettazione	UFFICIO TECNICO C.A.A.T. – L. Di Stefano	
Tavola n. 01_ES	Data: 21/06/2023	rev. 00

CENTRO AGRO ALIMENTARE TORINO

COMUNE DI GRUGLIASCO


STRADA DEL PORTONE 10

CAAT CENTRO AGRO ALIMENTARE TORINO

GRUGLIASCO

RIVOLI

STRADA PROVINCIALE S.P. 175

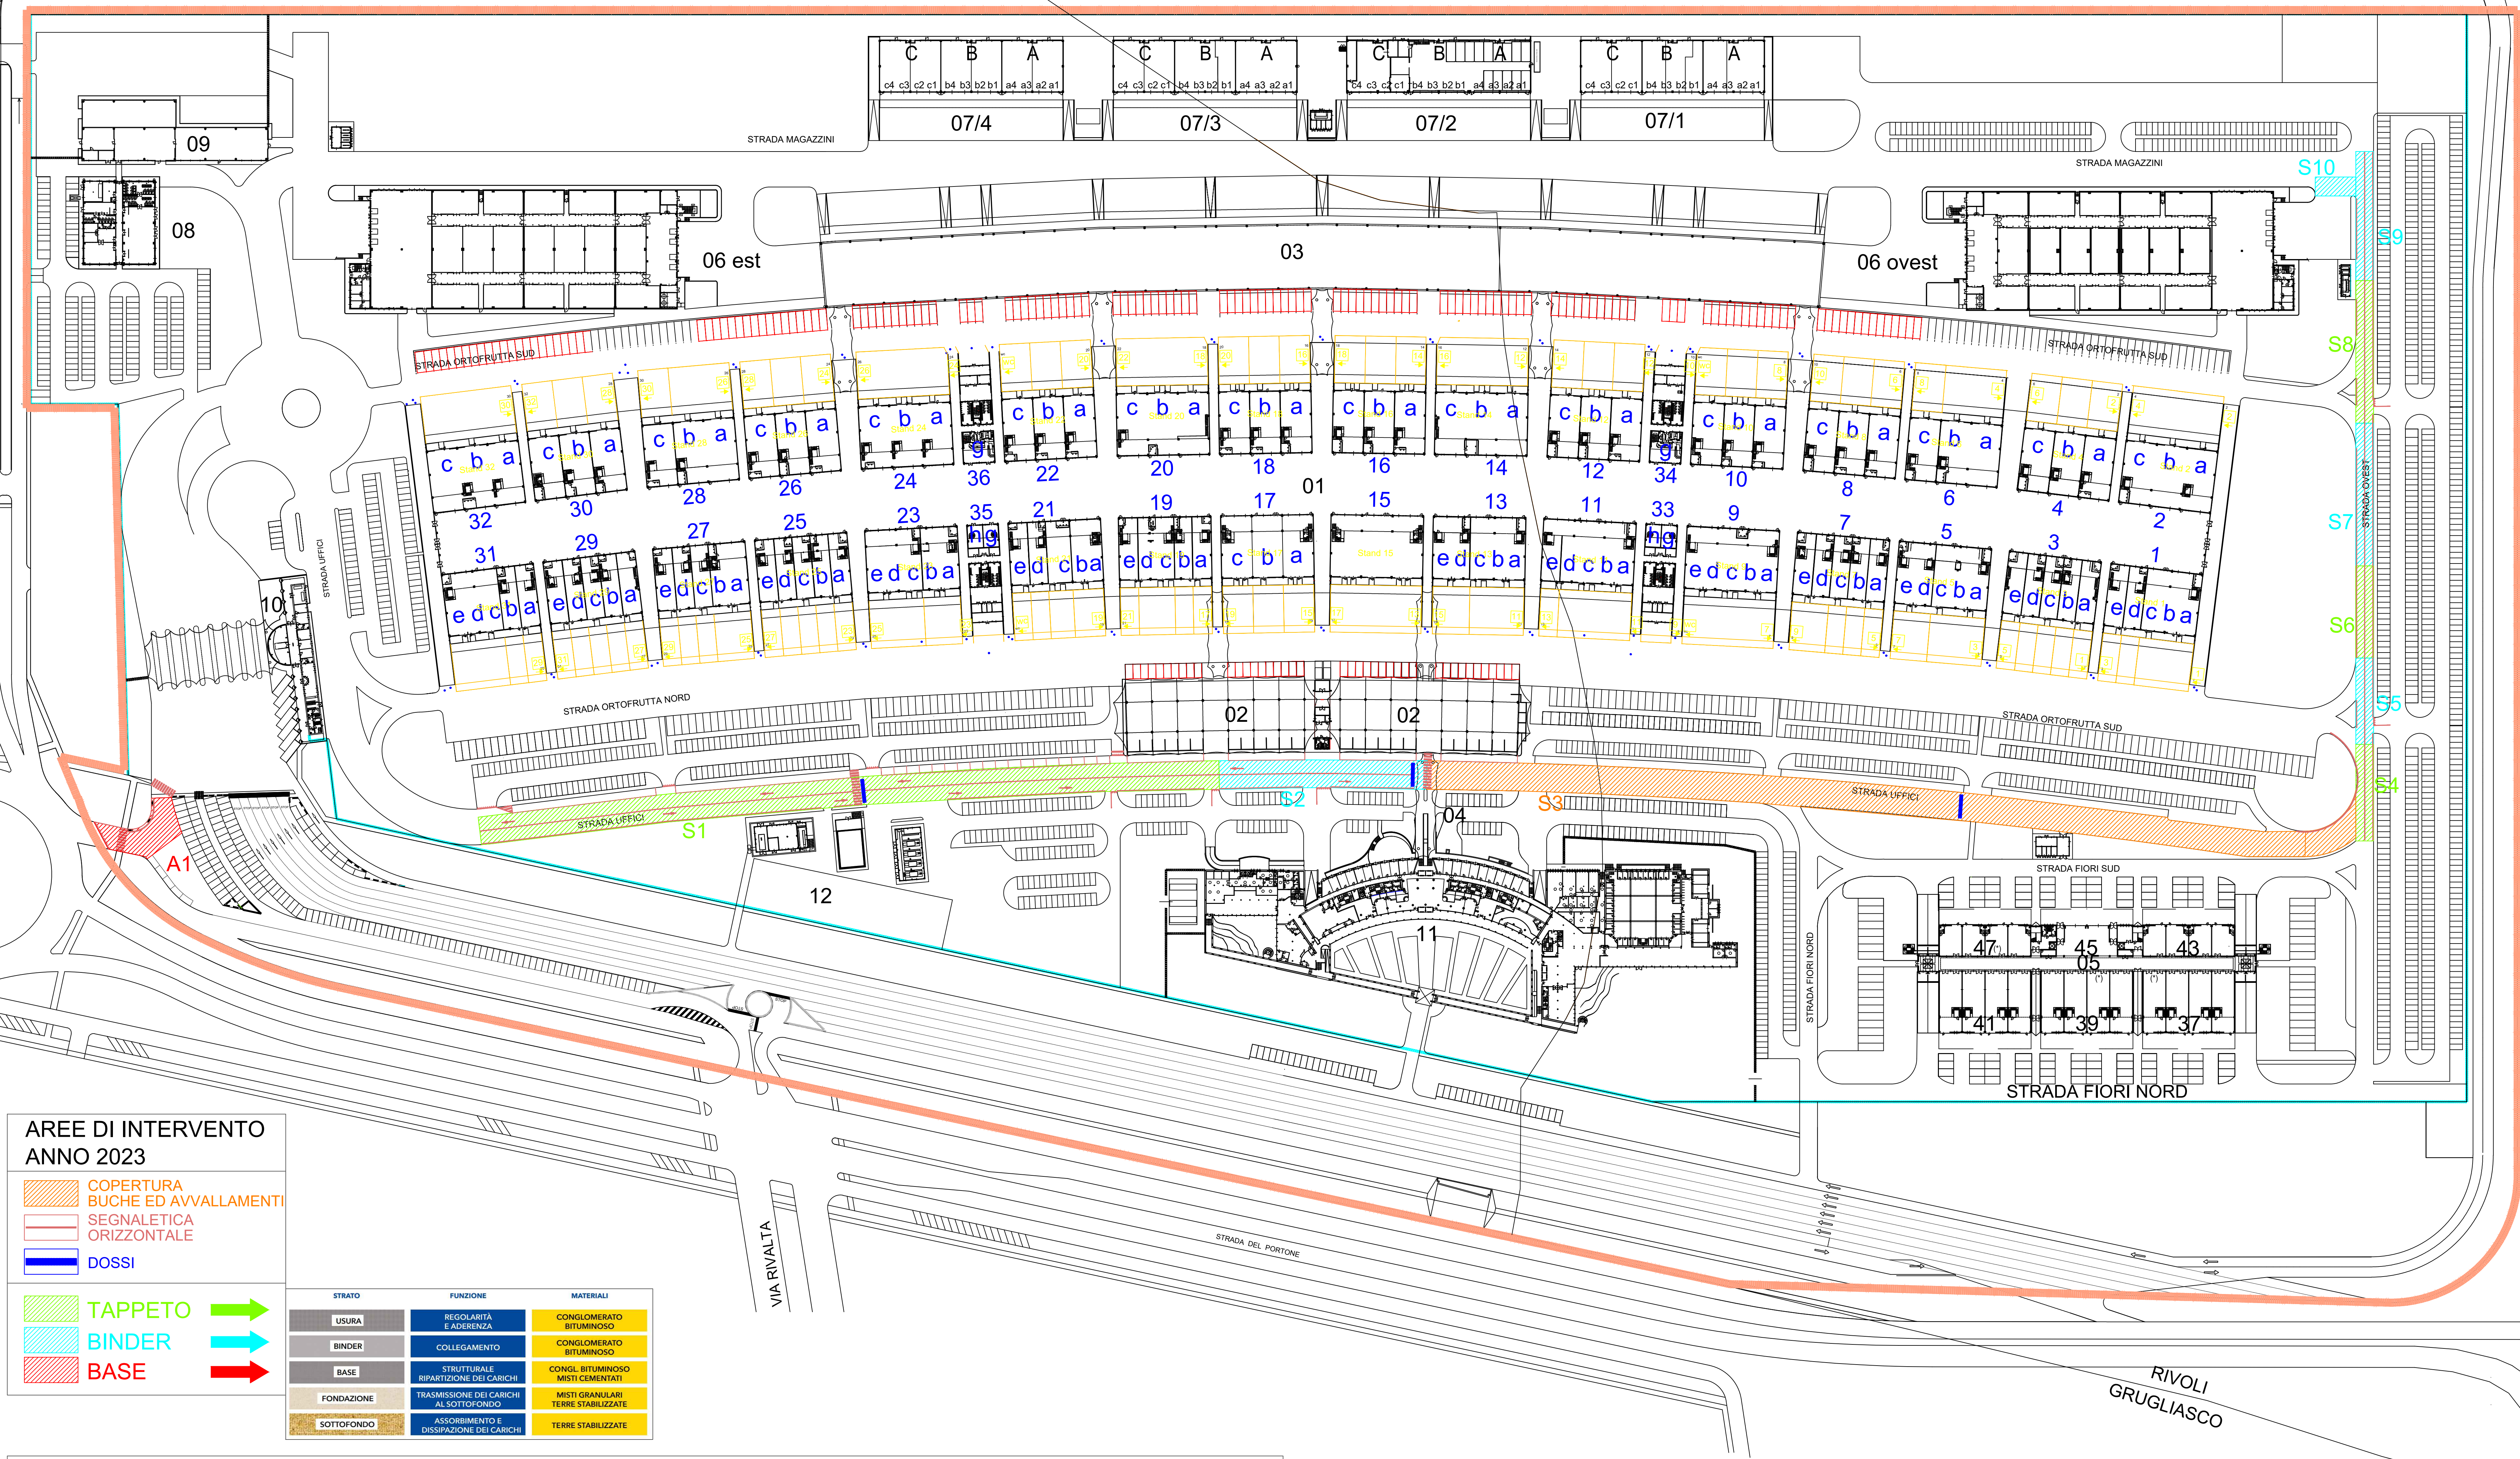

AREE DI INTERVENTO ANNO 2023

- COPERTURA BUCHE ED AVVALLAMENTI
- SEGNALETICA ORIZZONTALE
- DOSSI

- TAPPETO
- BINDER
- BASE

STRATO	FUNZIONE	MATERIALI
USURA	REGOLARITA' E ADERENZA	CONGLOMERATO BITUMINOSO
BINDER	COLLEGAMENTO	CONGLOMERATO BITUMINOSO
BASE	STRUTTURALE, RIPARTIZIONE DEI CARICHI	CONGL. BITUMINOSO MISTI CEMENTATI
FONDAZIONE	TRASMISSIONE DEI CARICHI AL SOTTOFONDO	MISTI GRANULARI TERRE STABILIZZATE
SOTTOFONDO	ASSORBIMENTO E DISSIPAZIONE DEI CARICHI	TERRE STABILIZZATE

- 01 MERCATO ORTOFRUTTICOLO
- 02 PRODUTTORI ORTOFRUTTICOLI
- 03 TETTOIA GRANDI VETTORI
- 04 TENSOSTRUTTURE DI COLLEGAMENTO

- 05 MERCATO ORTOFRUTTICOLO
- 06 MAGAZZINI FRIGO LAVORAZIONE
- 07 MAGAZZINI STOCCAGGIO E RICARICA
- 08 EDIFICIO SERVIZI PERSONALE

- 09 EDIFICIO RICARICA MEZZI
- 10 EDIFICIO CENTRO INGRESSI
- 11 TERZIARIO DIREZIONALE
- 12 EDIFICI TECNOLOGICI

CONFINO DI PROPRIETA'
RECINZIONE ml 2650

GRUGLIASCO, Giugno 2023

CENTRO AGRO ALIMENTARE TORINO
COMUNE DI GRUGLIASCO
STRADA DEL PORTONE 10

CAAT

RIFACIMENTO MANTI STRADALI DEL C.A.A.T. S.c.p.A.
PROGETTO ESECUTIVO - VARIANTE

oggetto:	PLANIMETRIA GENERALE
progettazione:	UFFICIO TECNICO CAAT - Ing. L. Di Stefano
TAV. n. 01_ES	data: 21/06/2023 rev. 00