

CENTRO AGRO ALIMENTARE TORINO

COMUNE DI GRUGLIASCO

STRADA DEL PORTONE 10




RIFACIMENTO MANTI STRADALI DEL C.A.A.T. S.c.p.A.


Parte di "Strada Uffici" da Area Est ad Ingresso Edificio 11; "Strada Ovest" ed accesso a baie di carico Edificio 06 Ovest lato Ovest; Area esterna ai varchi in prossimità dell'ingresso alla rotonda presente su "Strada del Portone" lato Torino

PROGETTO ESECUTIVO


Oggetto	DETTAGLI PLANIMETRIA E PARTICOLARI STRADA OVEST / AREA ESTERNA AI VARCHI / PARTICOLARI VIABILITA'	
Progettazione	UFFICIO TECNICO C.A.A.T. – L. Di Stefano	
Tavola n. 02_ES	Data: 21/06/2023	rev. 00

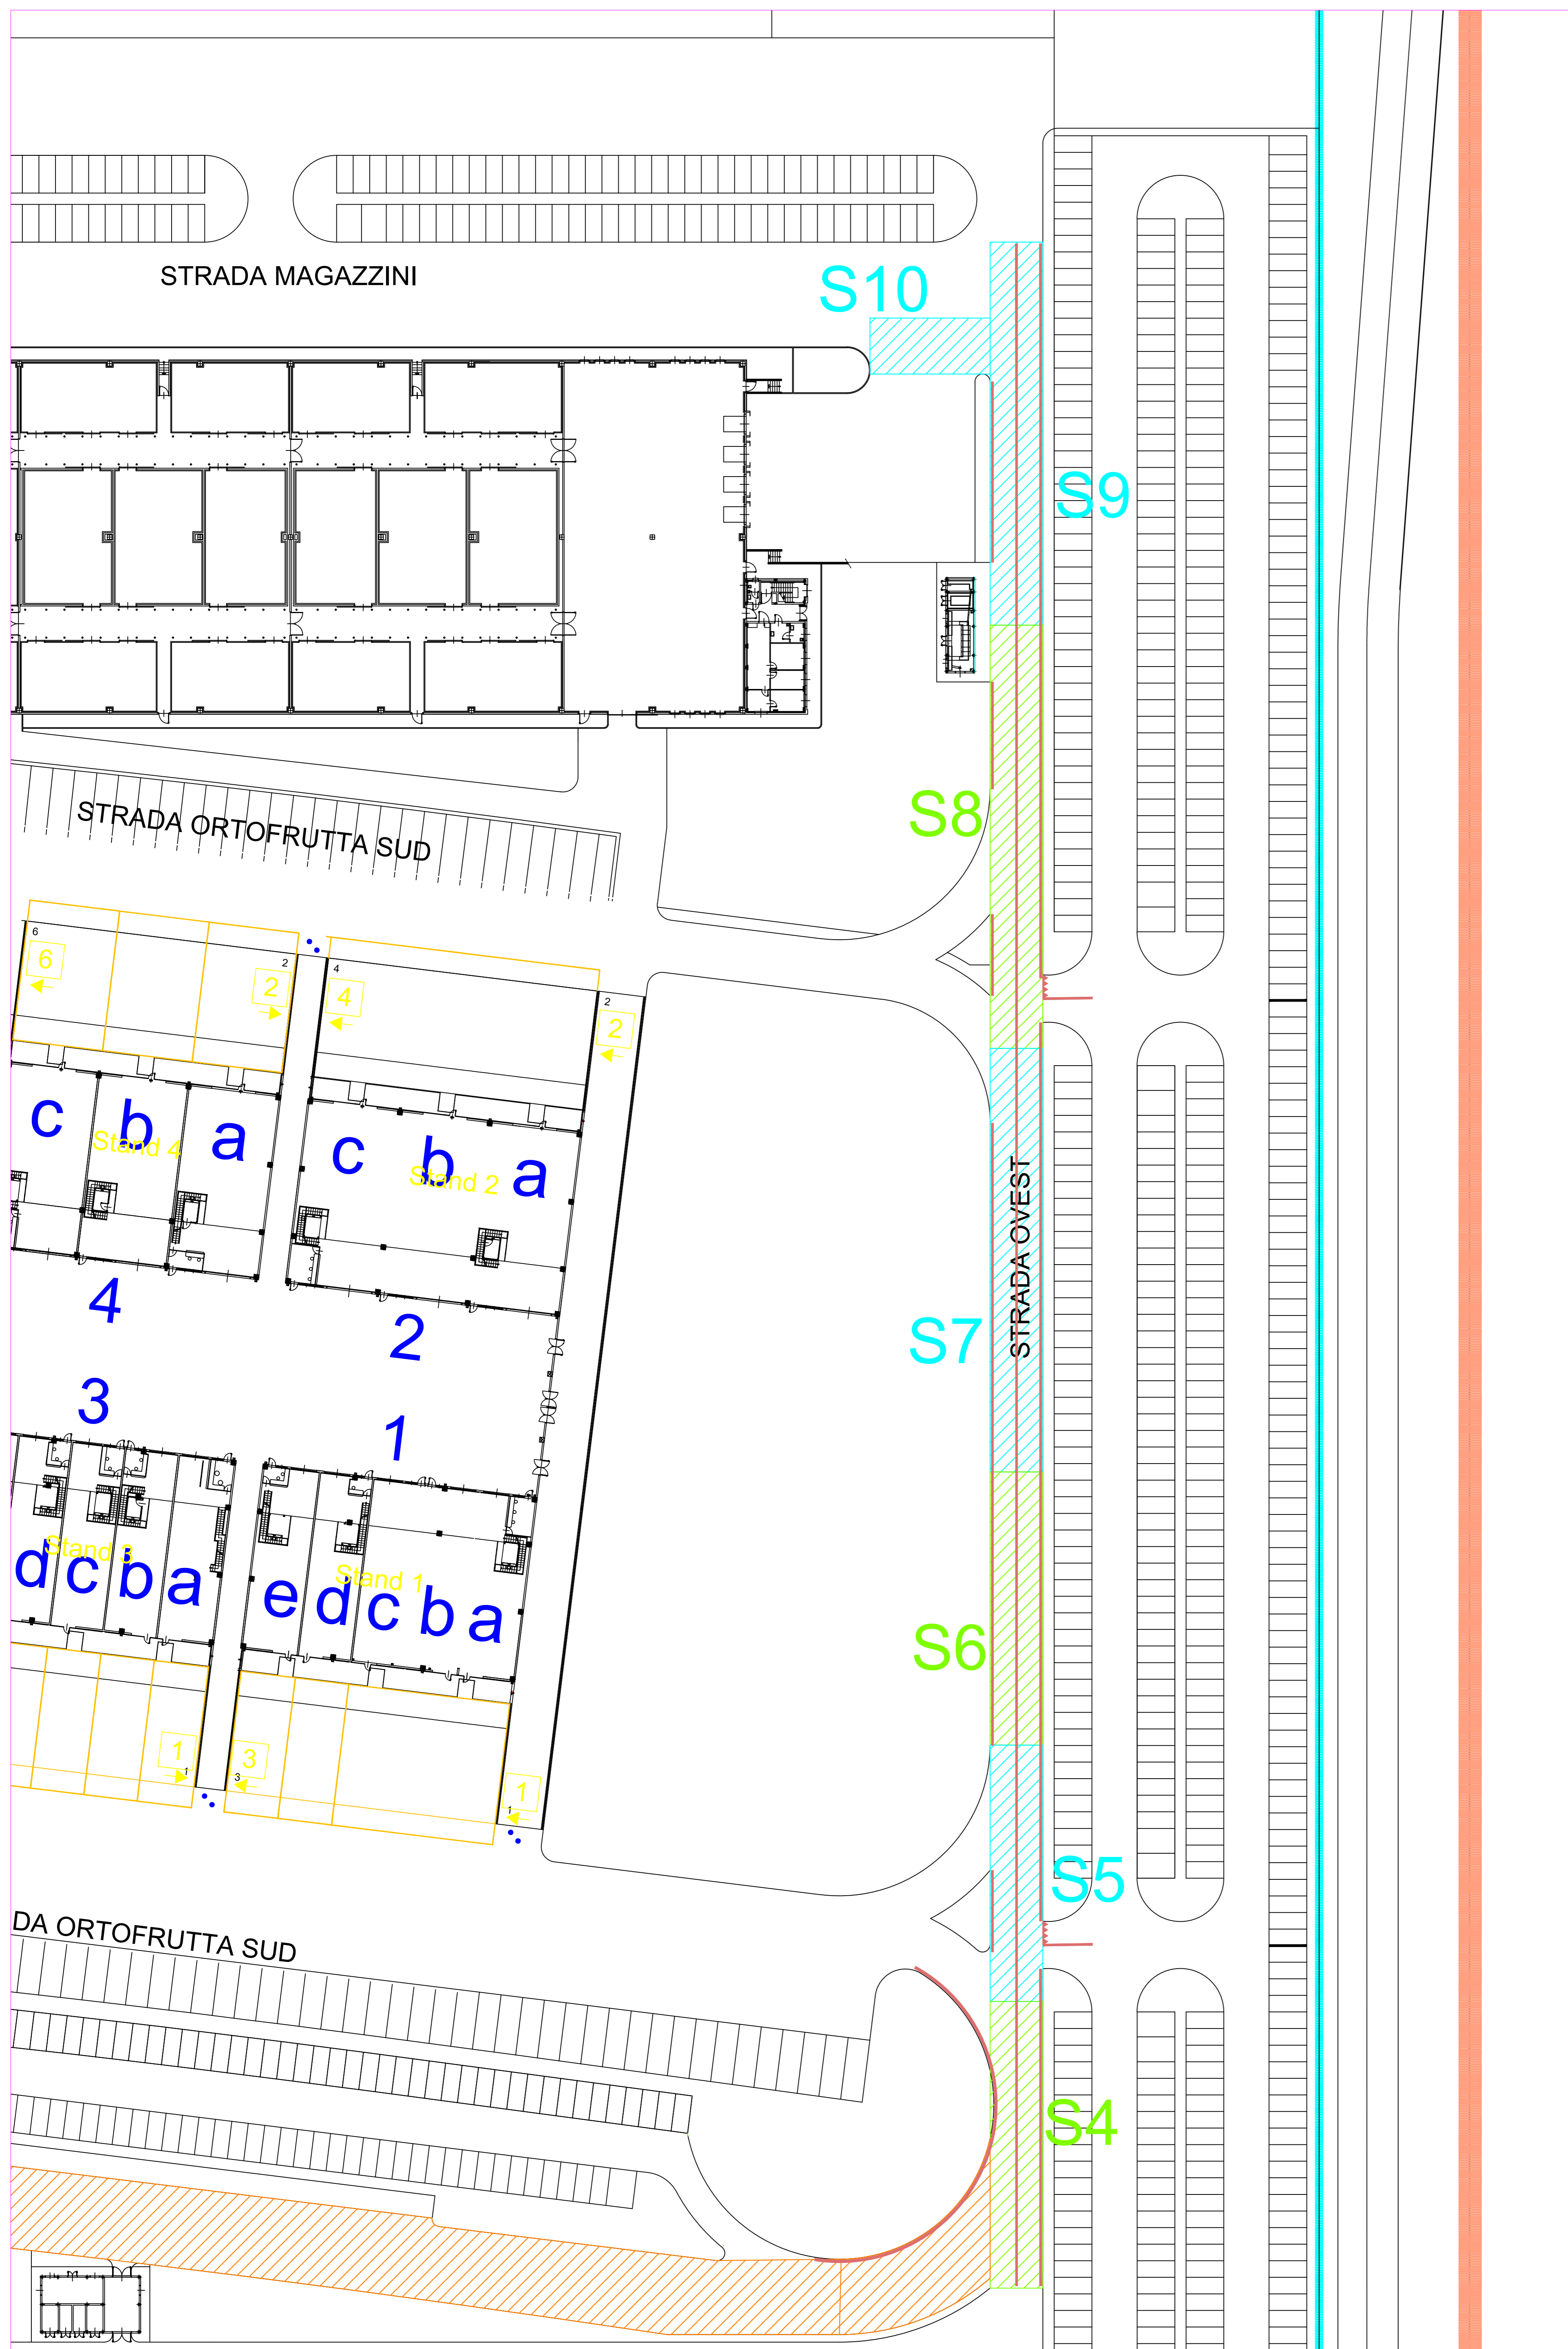


Strada OVEST
Scala 1:400

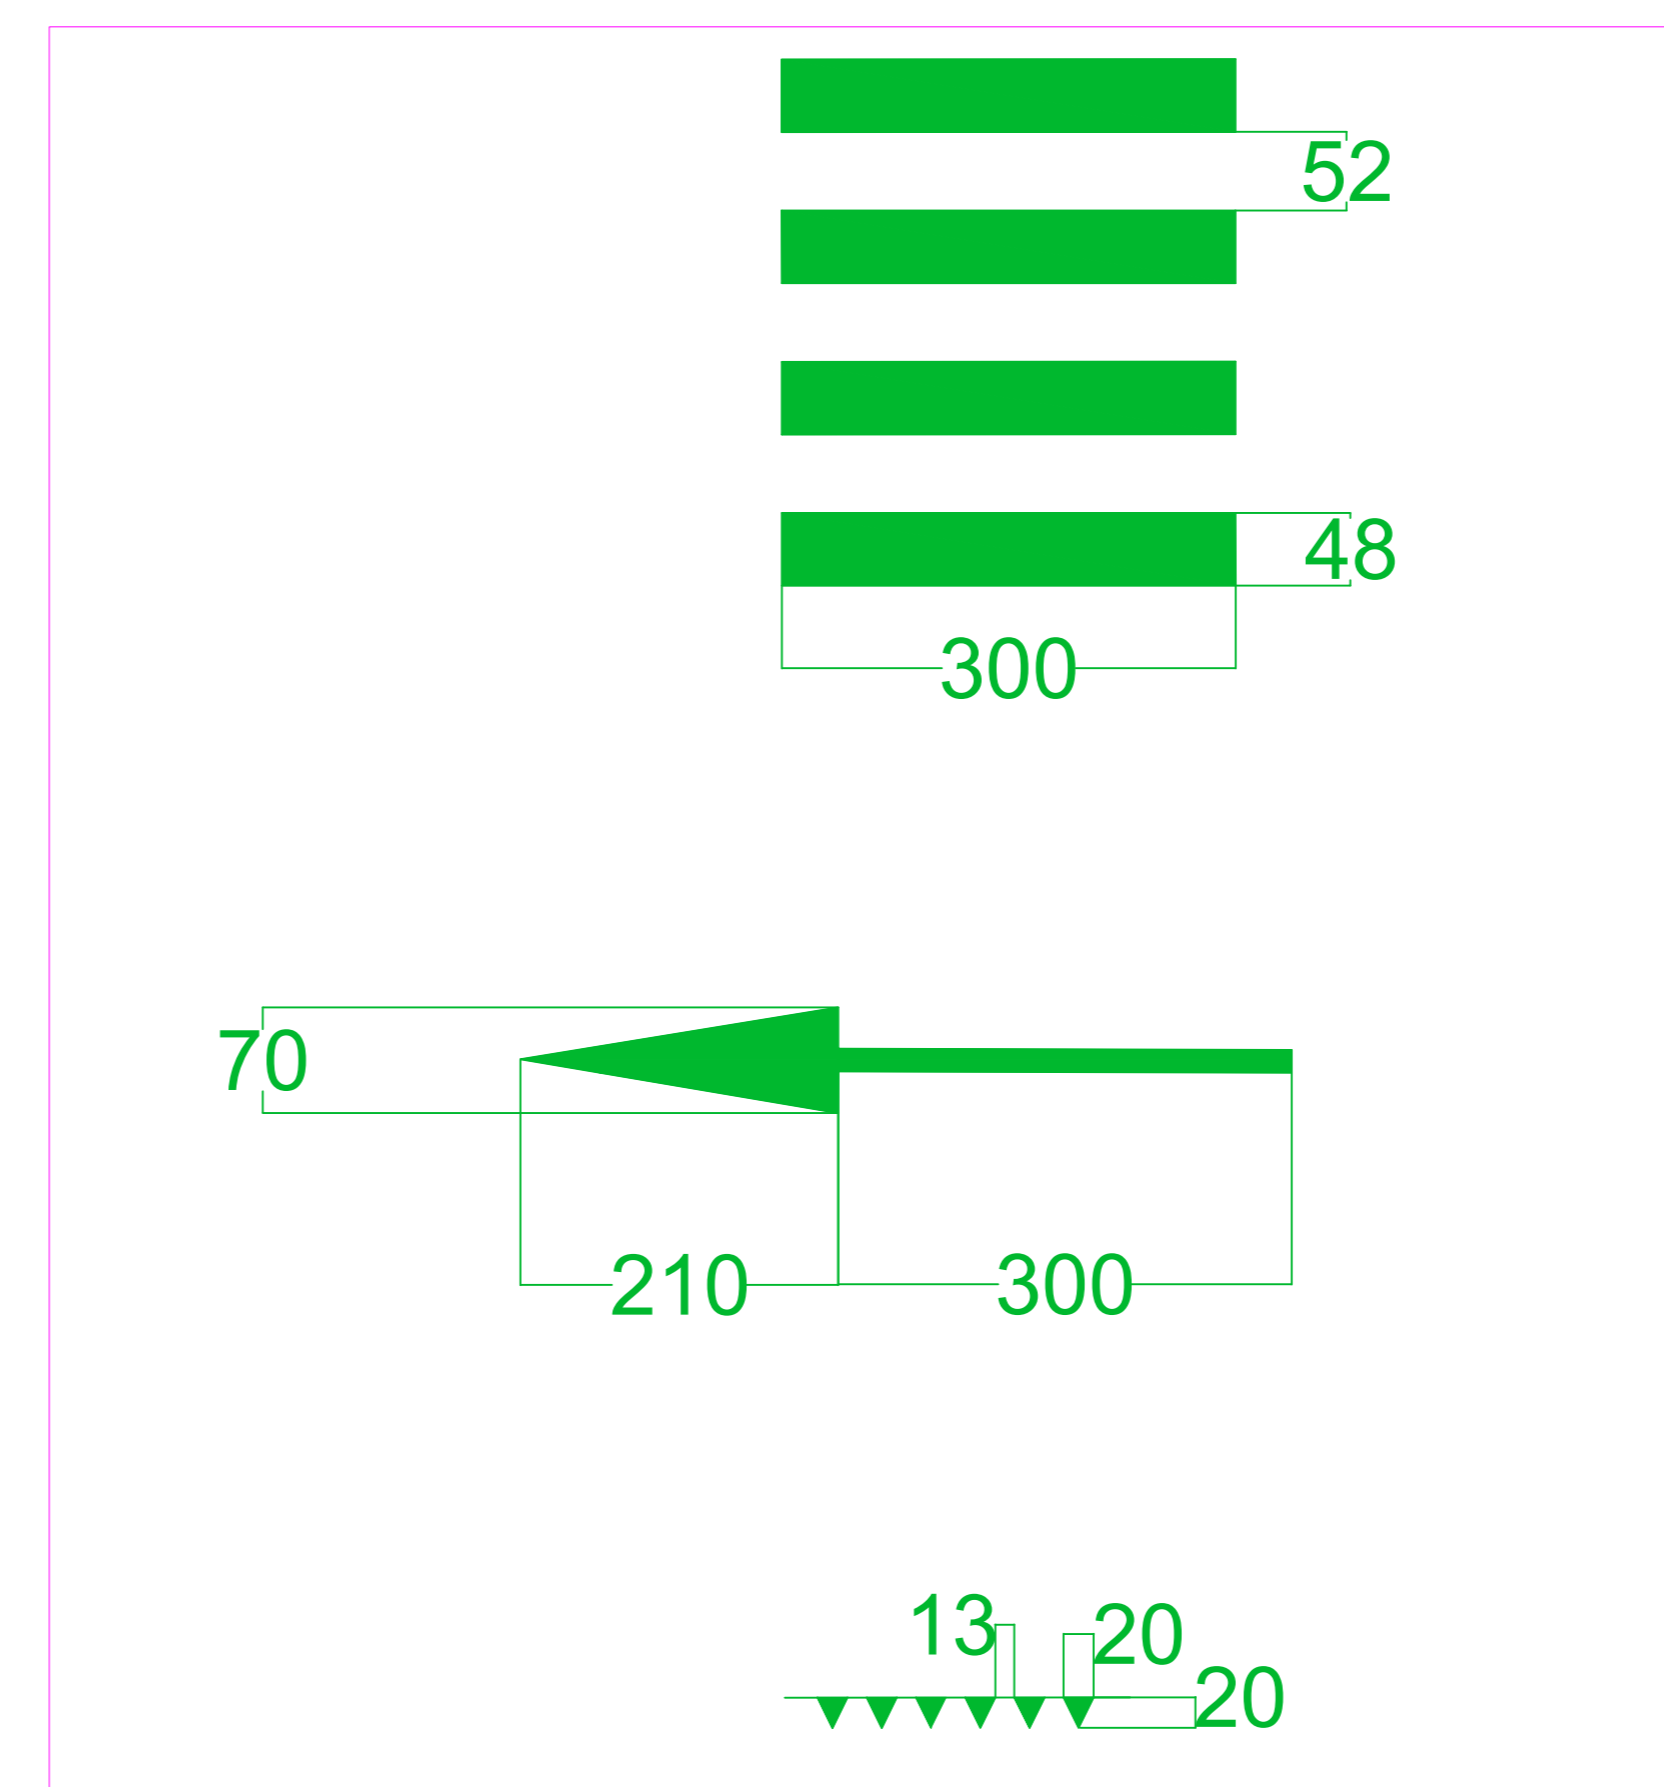

Particolari viabilità
Scala 1:50 - quote in cm

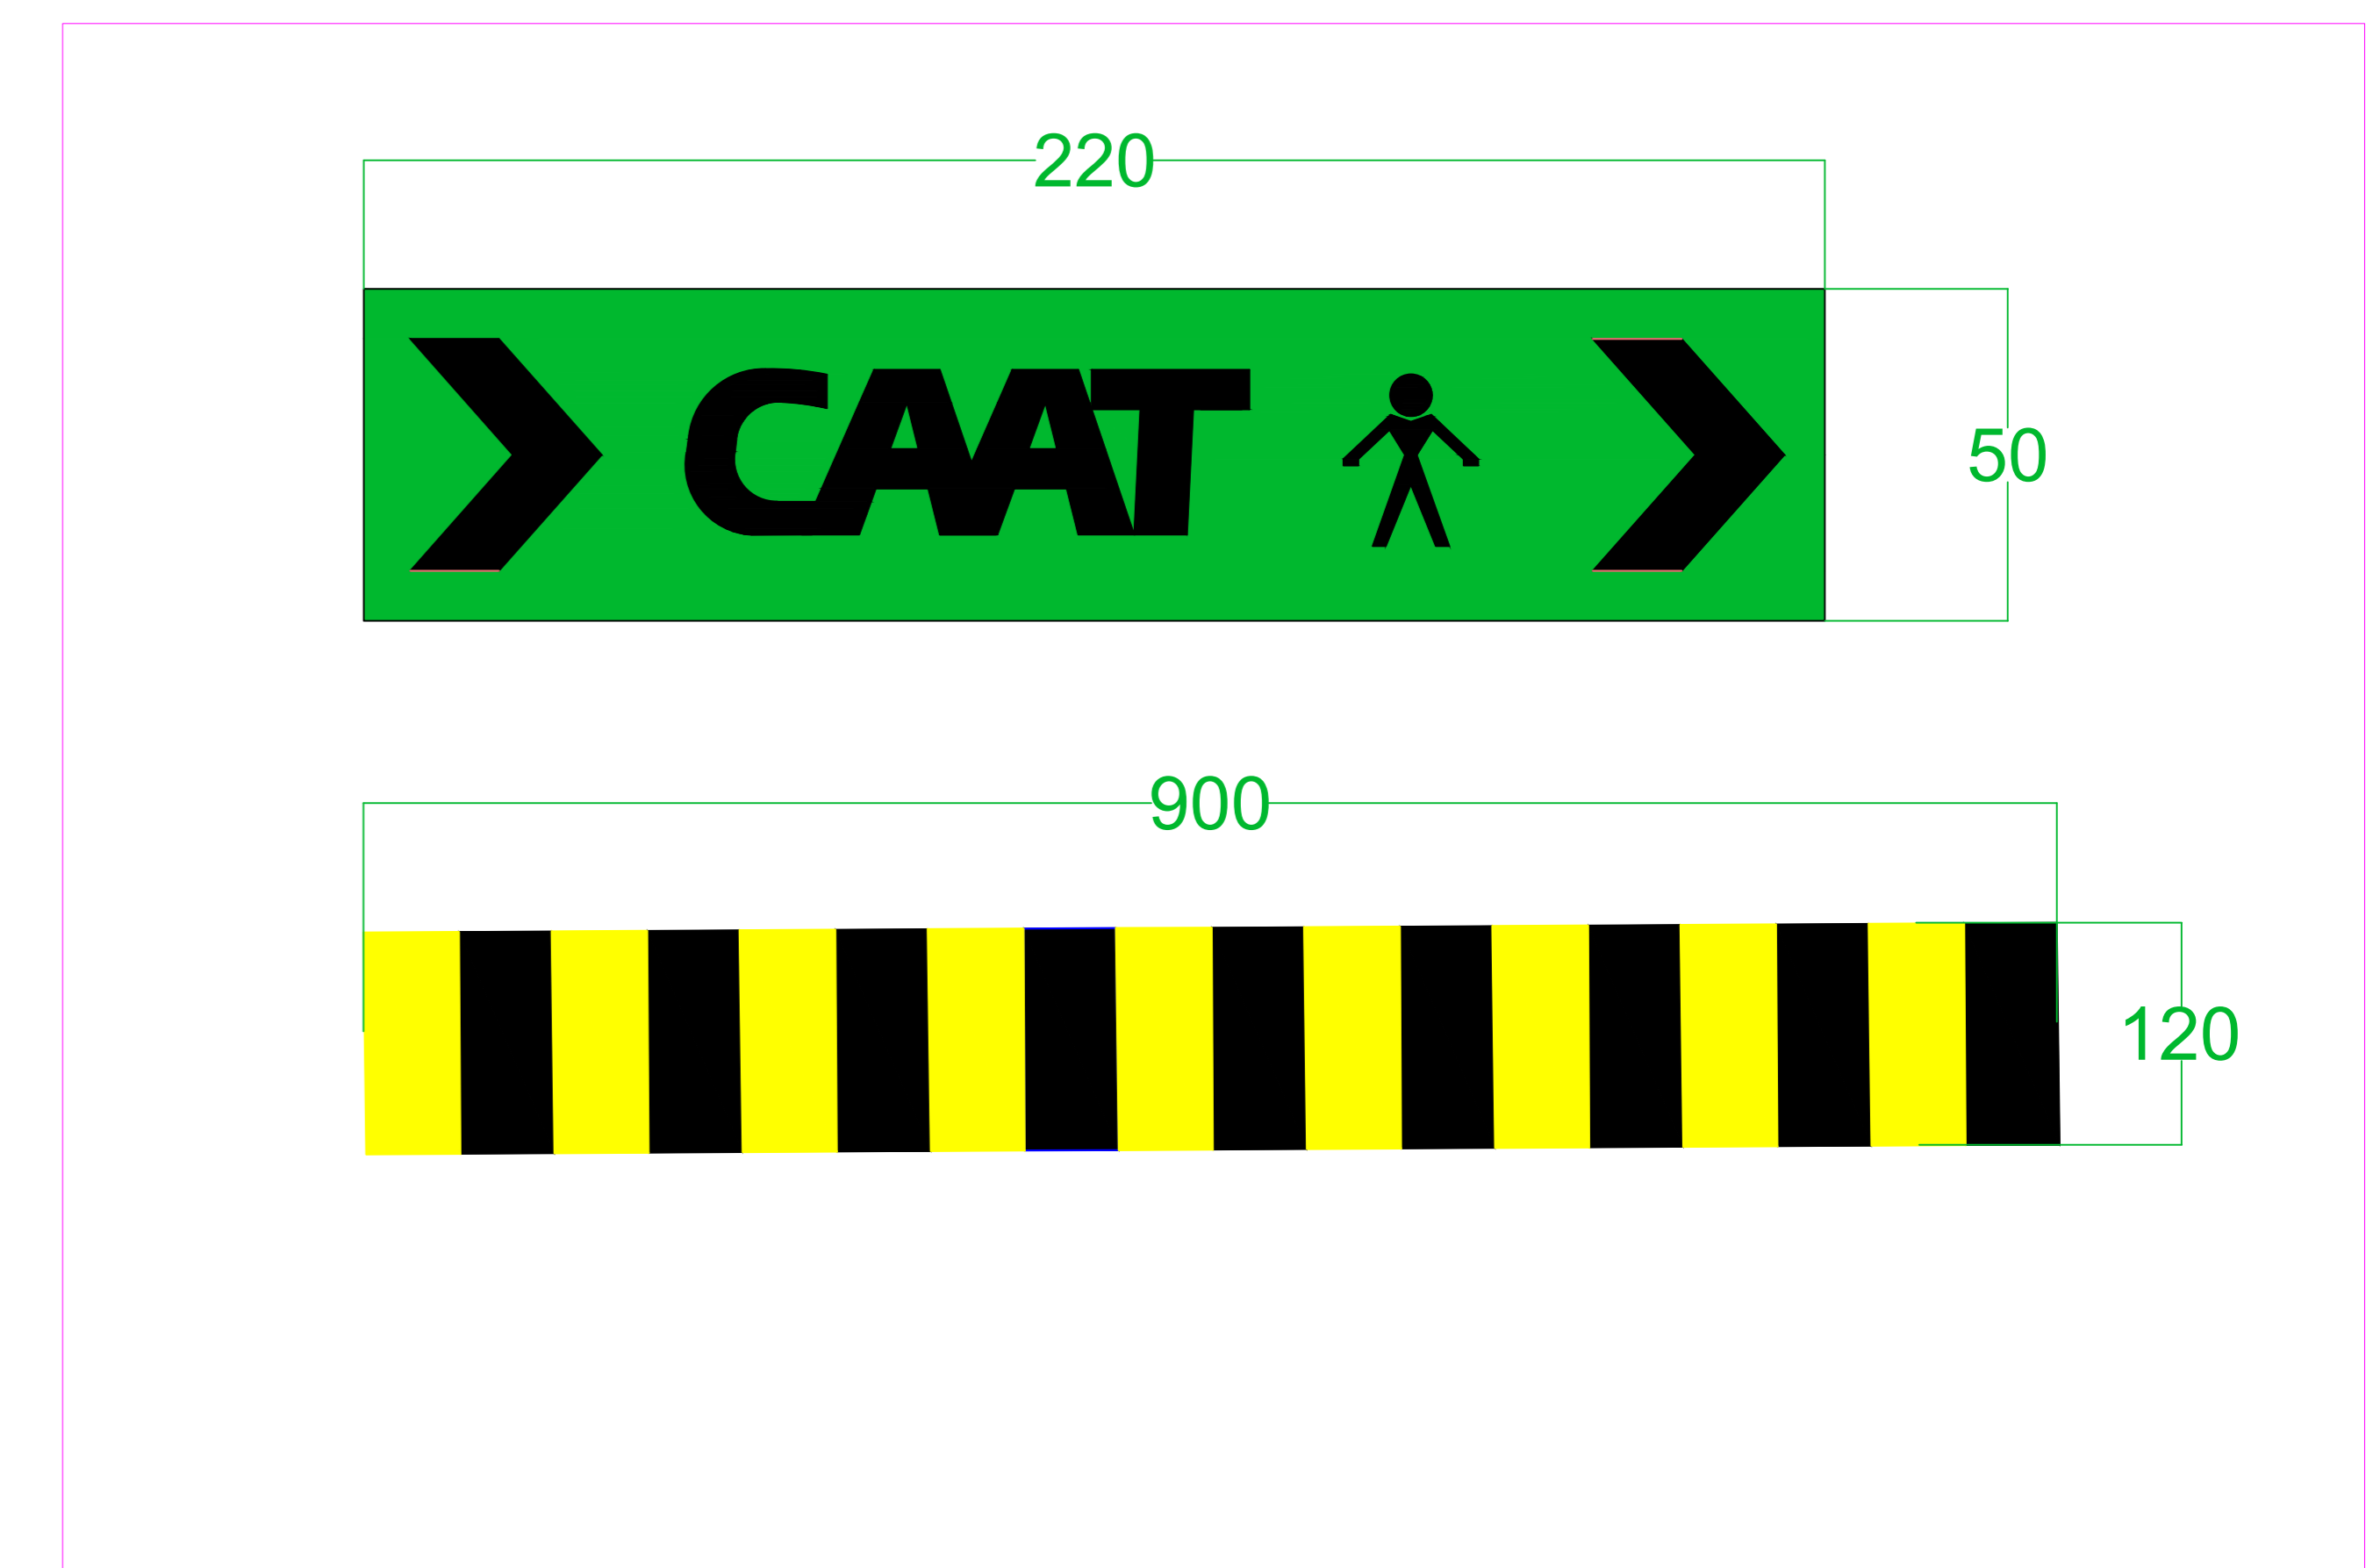

Particolari Dossi e Segnaletica su asfalto
Scala 1:100 - quote in cm

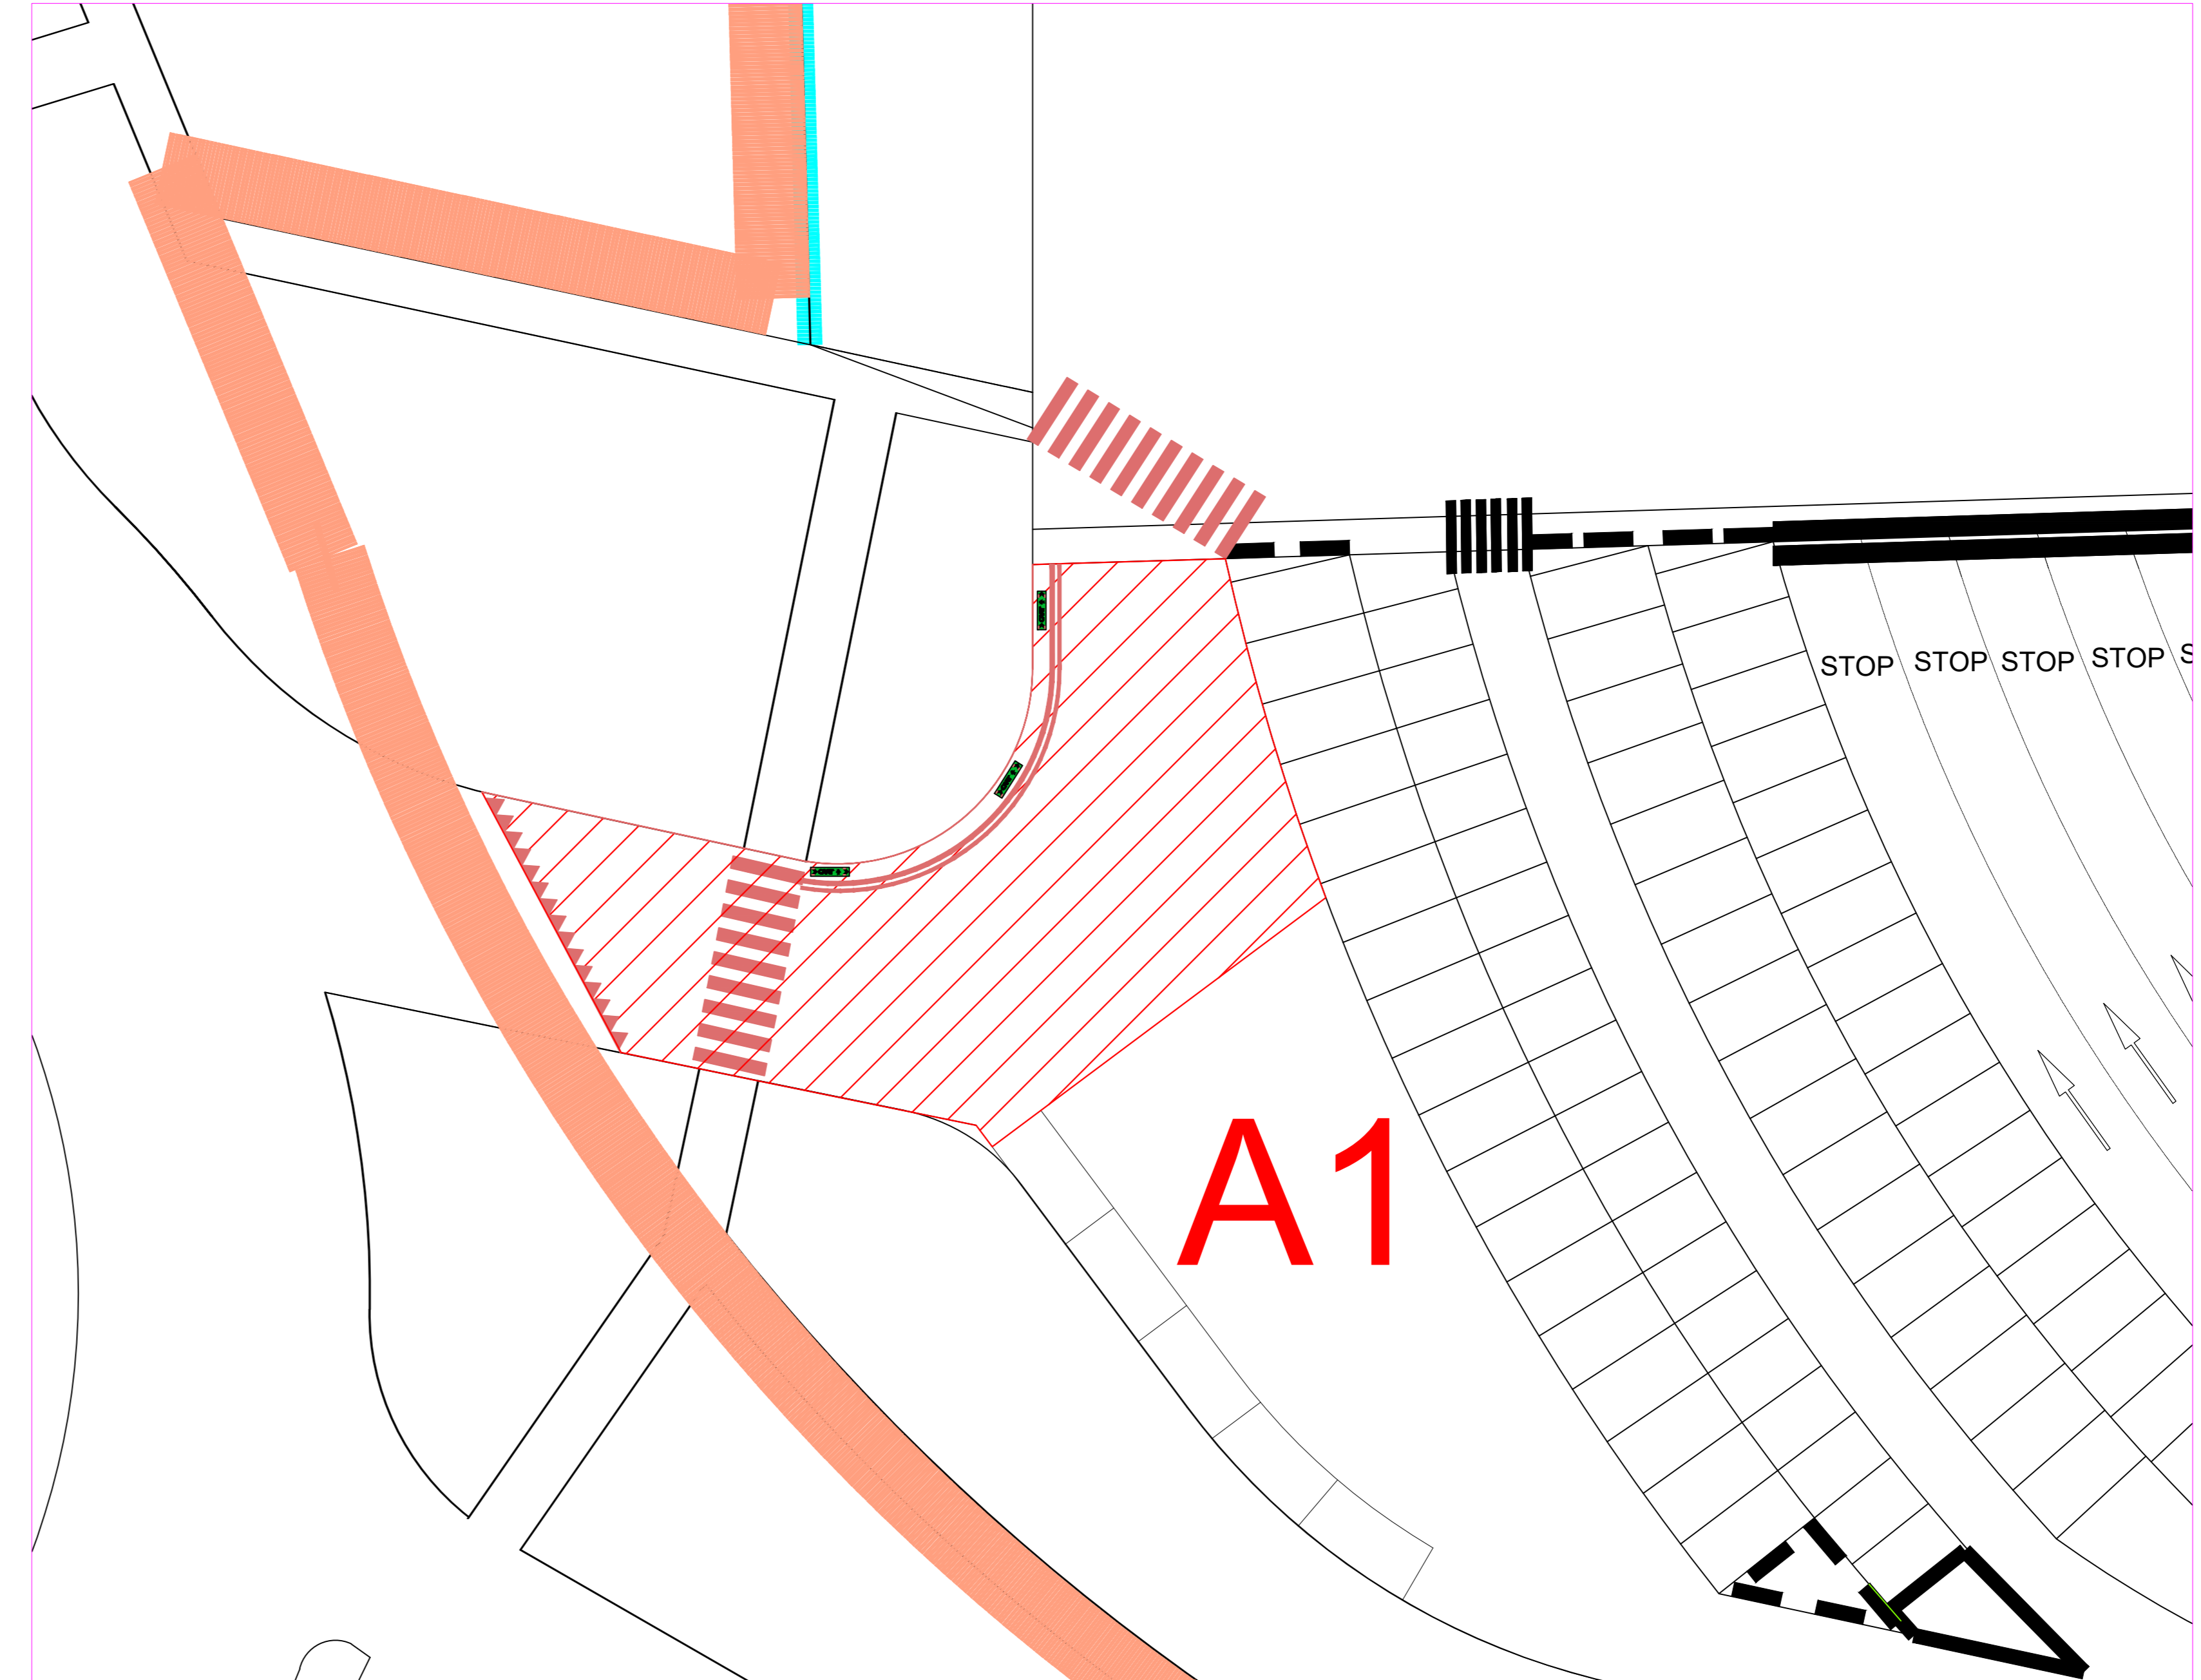


Area esterna ai varchi
Scala 1:200

Planimetria generale
Scala 1:5000

LEGENDA

AREE DI INTERVENTO ANNO 2023		
	COPERTURA BUCHE ED AVVALLAMENTI	
	SEGNALETICA ORIZZONTALE	
	DOSSI	
	TAPPETO	
	BINDER	
	BASE	

STRADA	FINIZIONE	MATERIALE
USURA	REGOLAMENTI E ACCIDENTAZIONE	CONCRETO BENTONITICO
BINDER	COLLEGAMENTO	CONCRETO BENTONITICO
BASE	STRUTTURALE	CONG. BITUMINOSO MISTI GRANULATI
FONDAZIONE	TRASMISSIONE DEI CARICHI AL SOTTOPAVIMENTO	MISTI GRANULATI TERRE STABILIZZATE
SOTTOPAVIMENTO	ASSORBIMENTO E LUBRIFICAZIONE DEL CARICO	TERRE STABILIZZATE

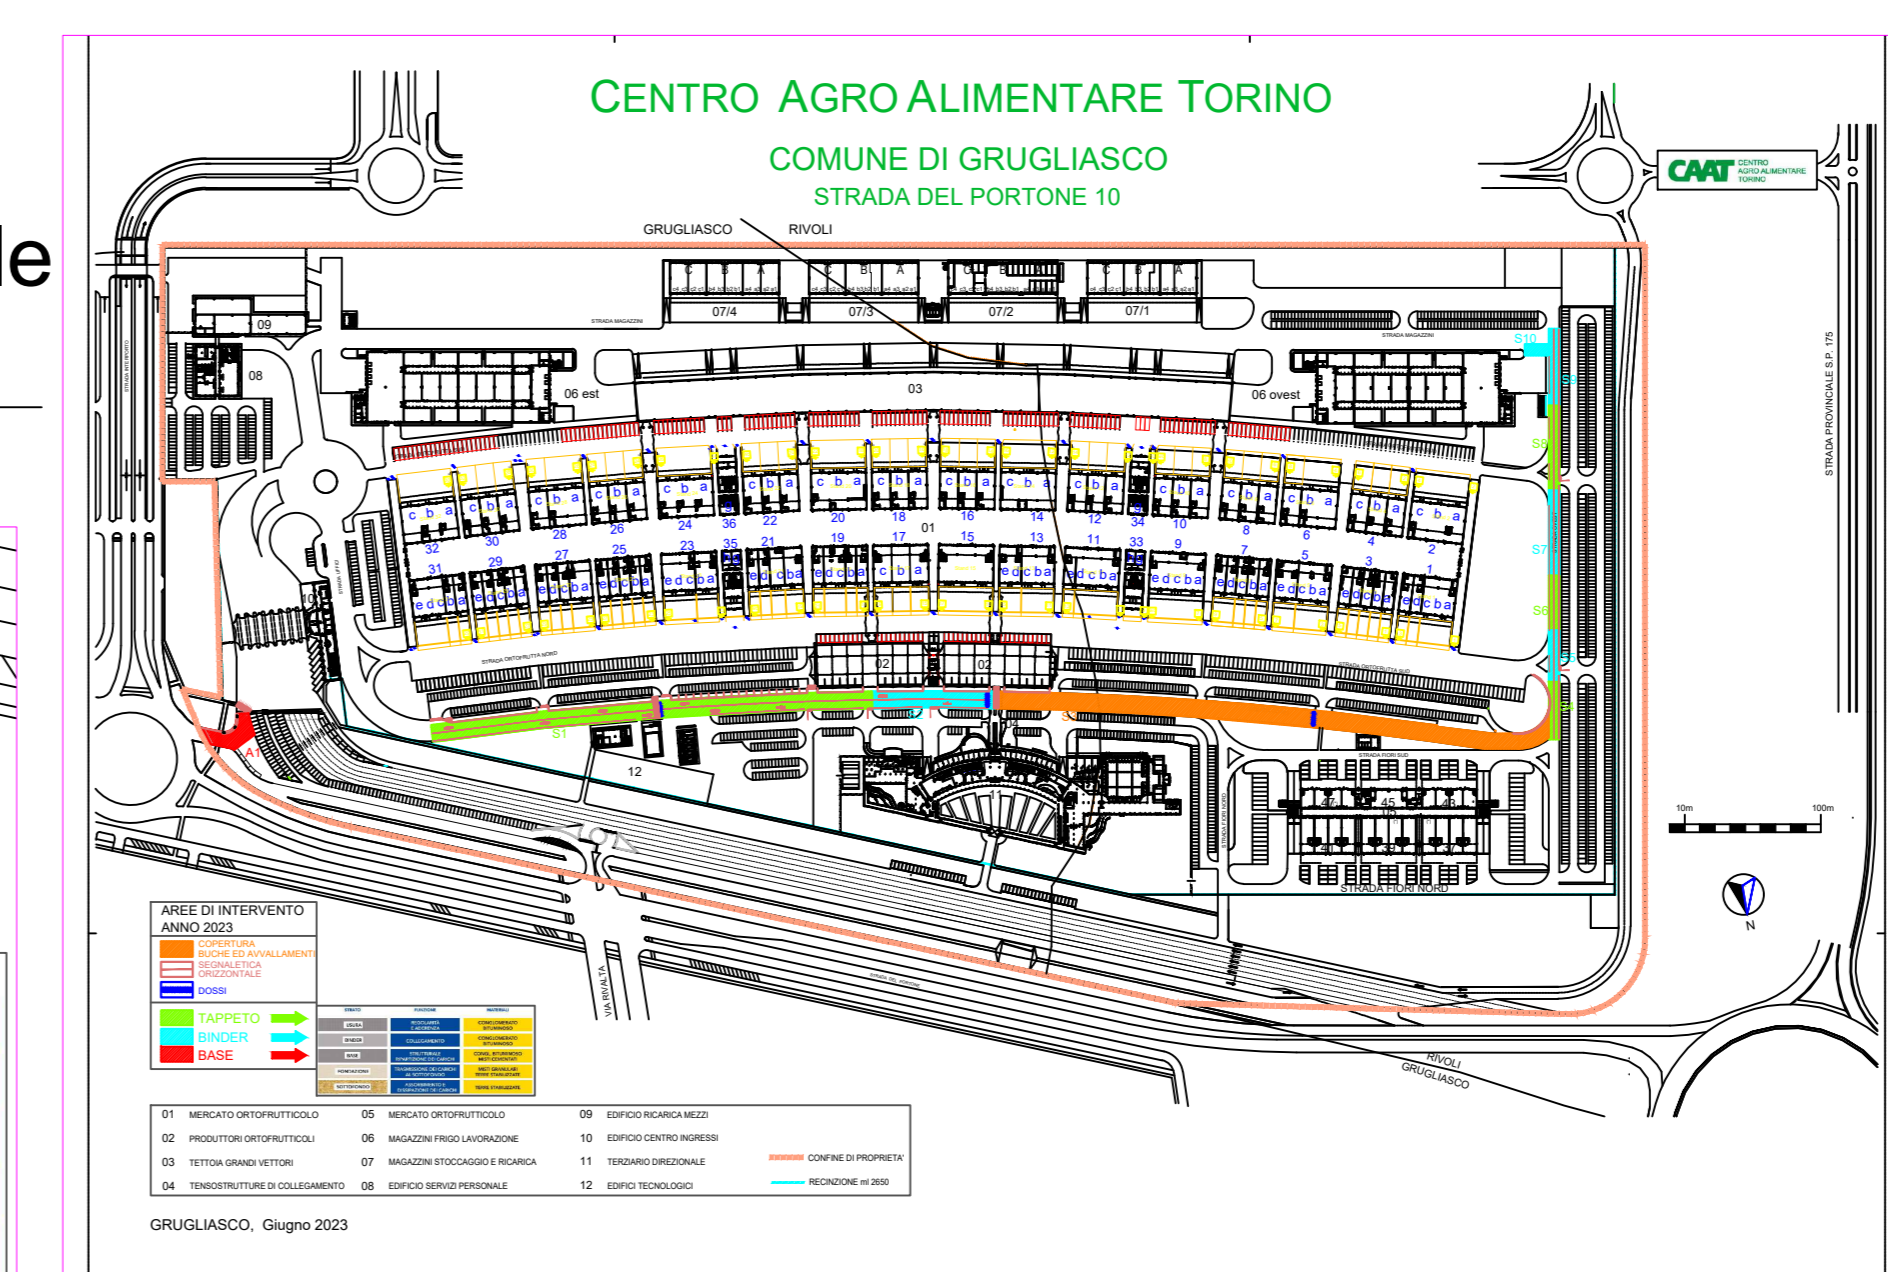

CENTRO AGRO ALIMENTARE TORINO
COMUNE DI GRUGLIASCO
STRADA DEL PORTONE 10

CAAT

RIFACIMENTO MANTI STRADALI DEL C.A.A.T. S.c.p.A.
PROGETTO ESECUTIVO

oggetto: STRADA OVEST / AREA ESTERNA VARCHI
progettazione: UFFICIO TECNICO CAAT - Ing. L. Di Stefano
TAV. n. 02_ES data: 21/06/2023 rev. 00