

CENTRO AGRO ALIMENTARE TORINO

COMUNE DI GRUGLIASCO

STRADA DEL PORTONE 10




RIFACIMENTO MANTI STRADALI DEL C.A.A.T. S.c.p.A.


Parte di "Strada Uffici" da Area Est ad Ingresso Edificio 11; "Strada Ovest" ed accesso a baie di carico Edificio 06 Ovest lato Ovest; Area esterna ai varchi in prossimità dell'ingresso alla rotonda presente su "Strada del Portone" lato Torino

PROGETTO ESECUTIVO


Oggetto	DETTAGLI PLANIMETRIA E PARTICOLARI PARTE DI STRADA UFFICI DA AREA EST AD INGR. ED. 11 / PARTE DI STRADA UFFICI PER COPERTURA BUCHE ED AVVALLAMENTI	
Progettazione	UFFICIO TECNICO C.A.A.T. – L. Di Stefano	
Tavola n. 03_ES	Data: 21/06/2023	rev. 00

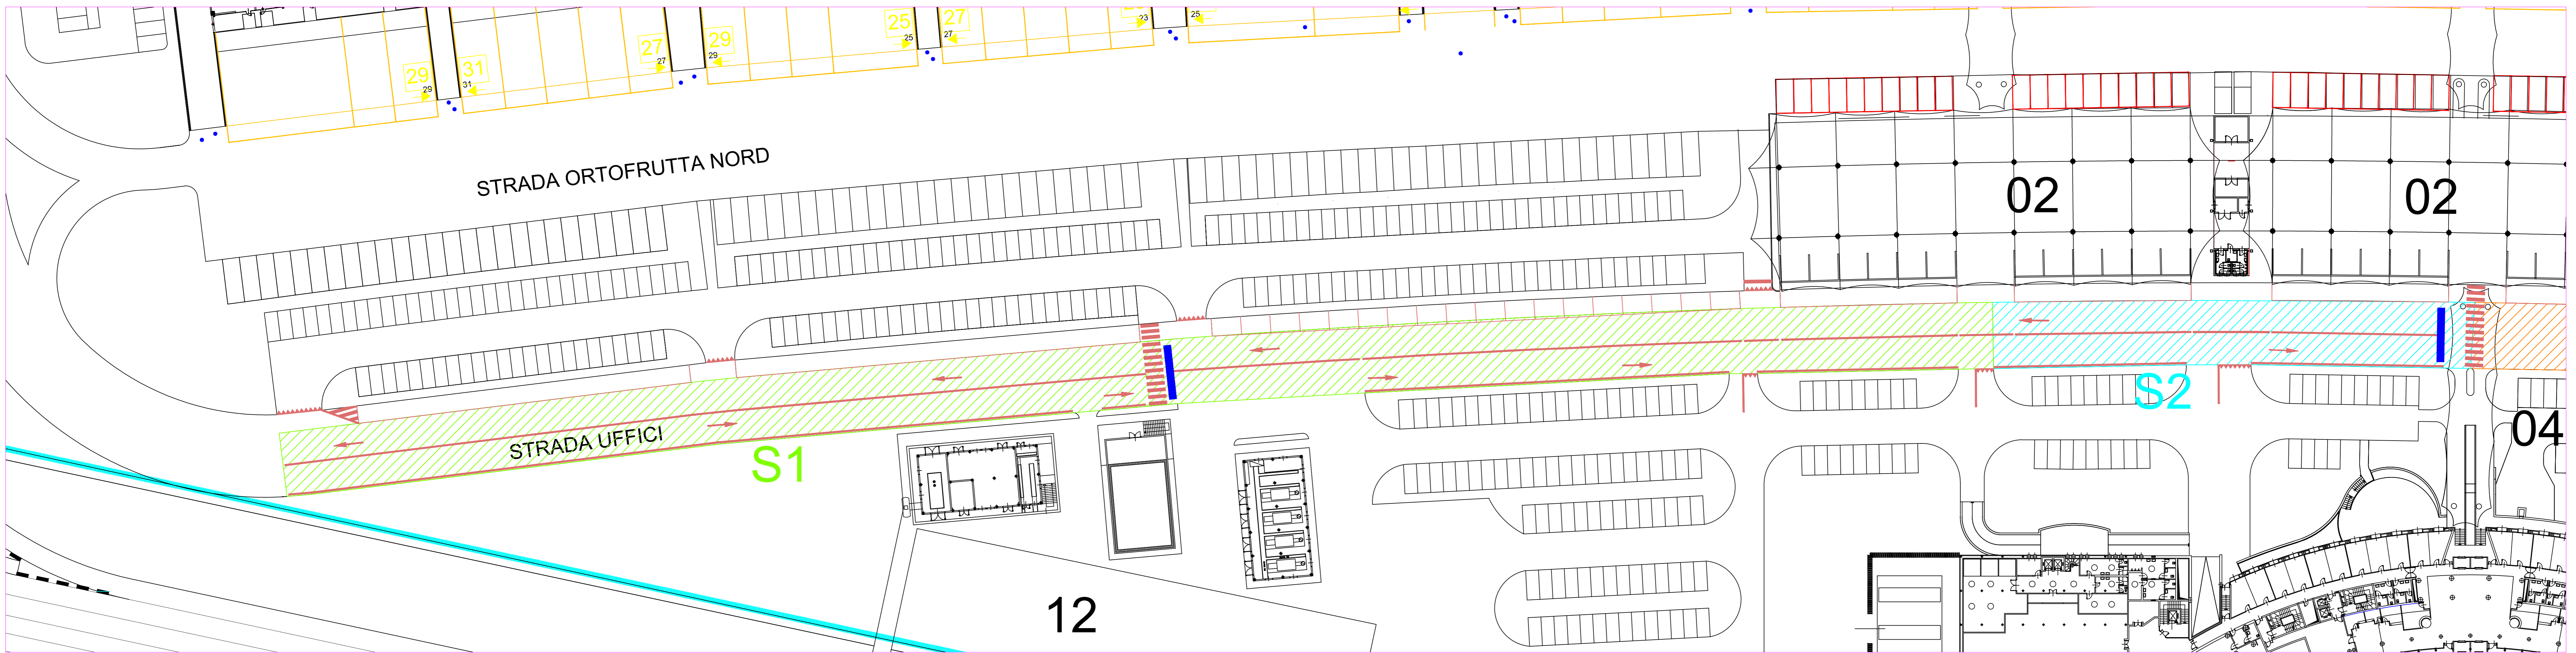


Parte di Strada Uffici da Area Est ad Ingresso Edificio 11
Scala 1:400

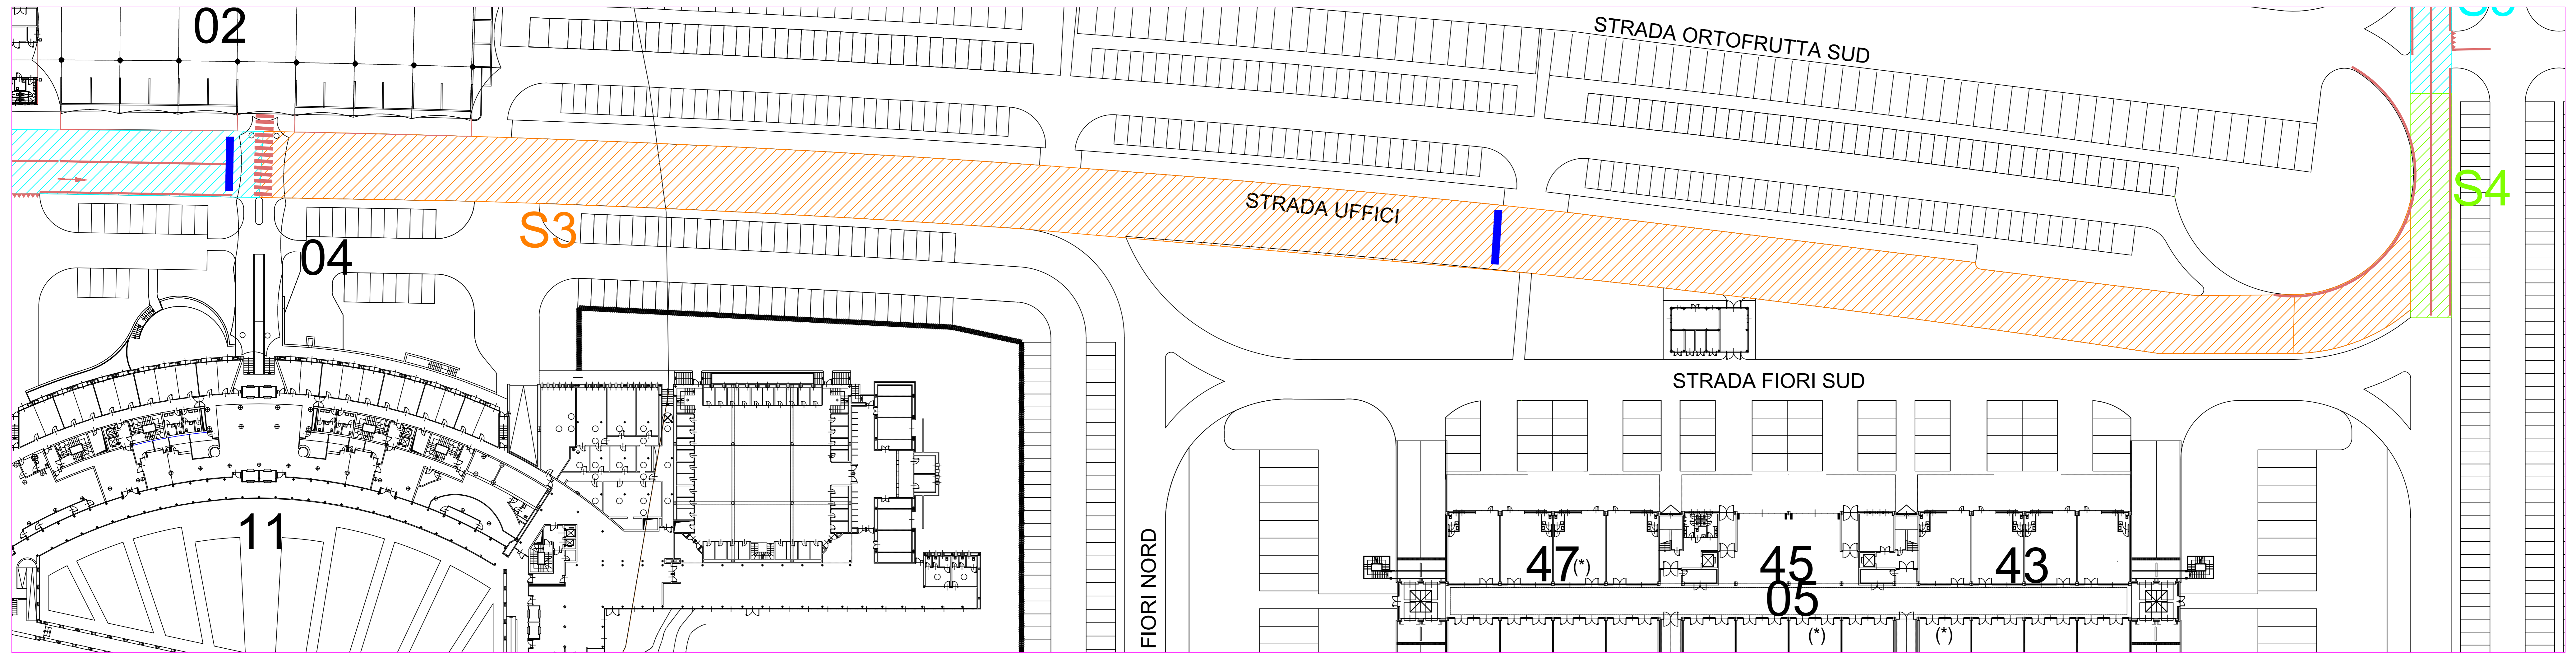

Parte di Strada Uffici - Copertura buche ed avvallamenti
Scala 1:400

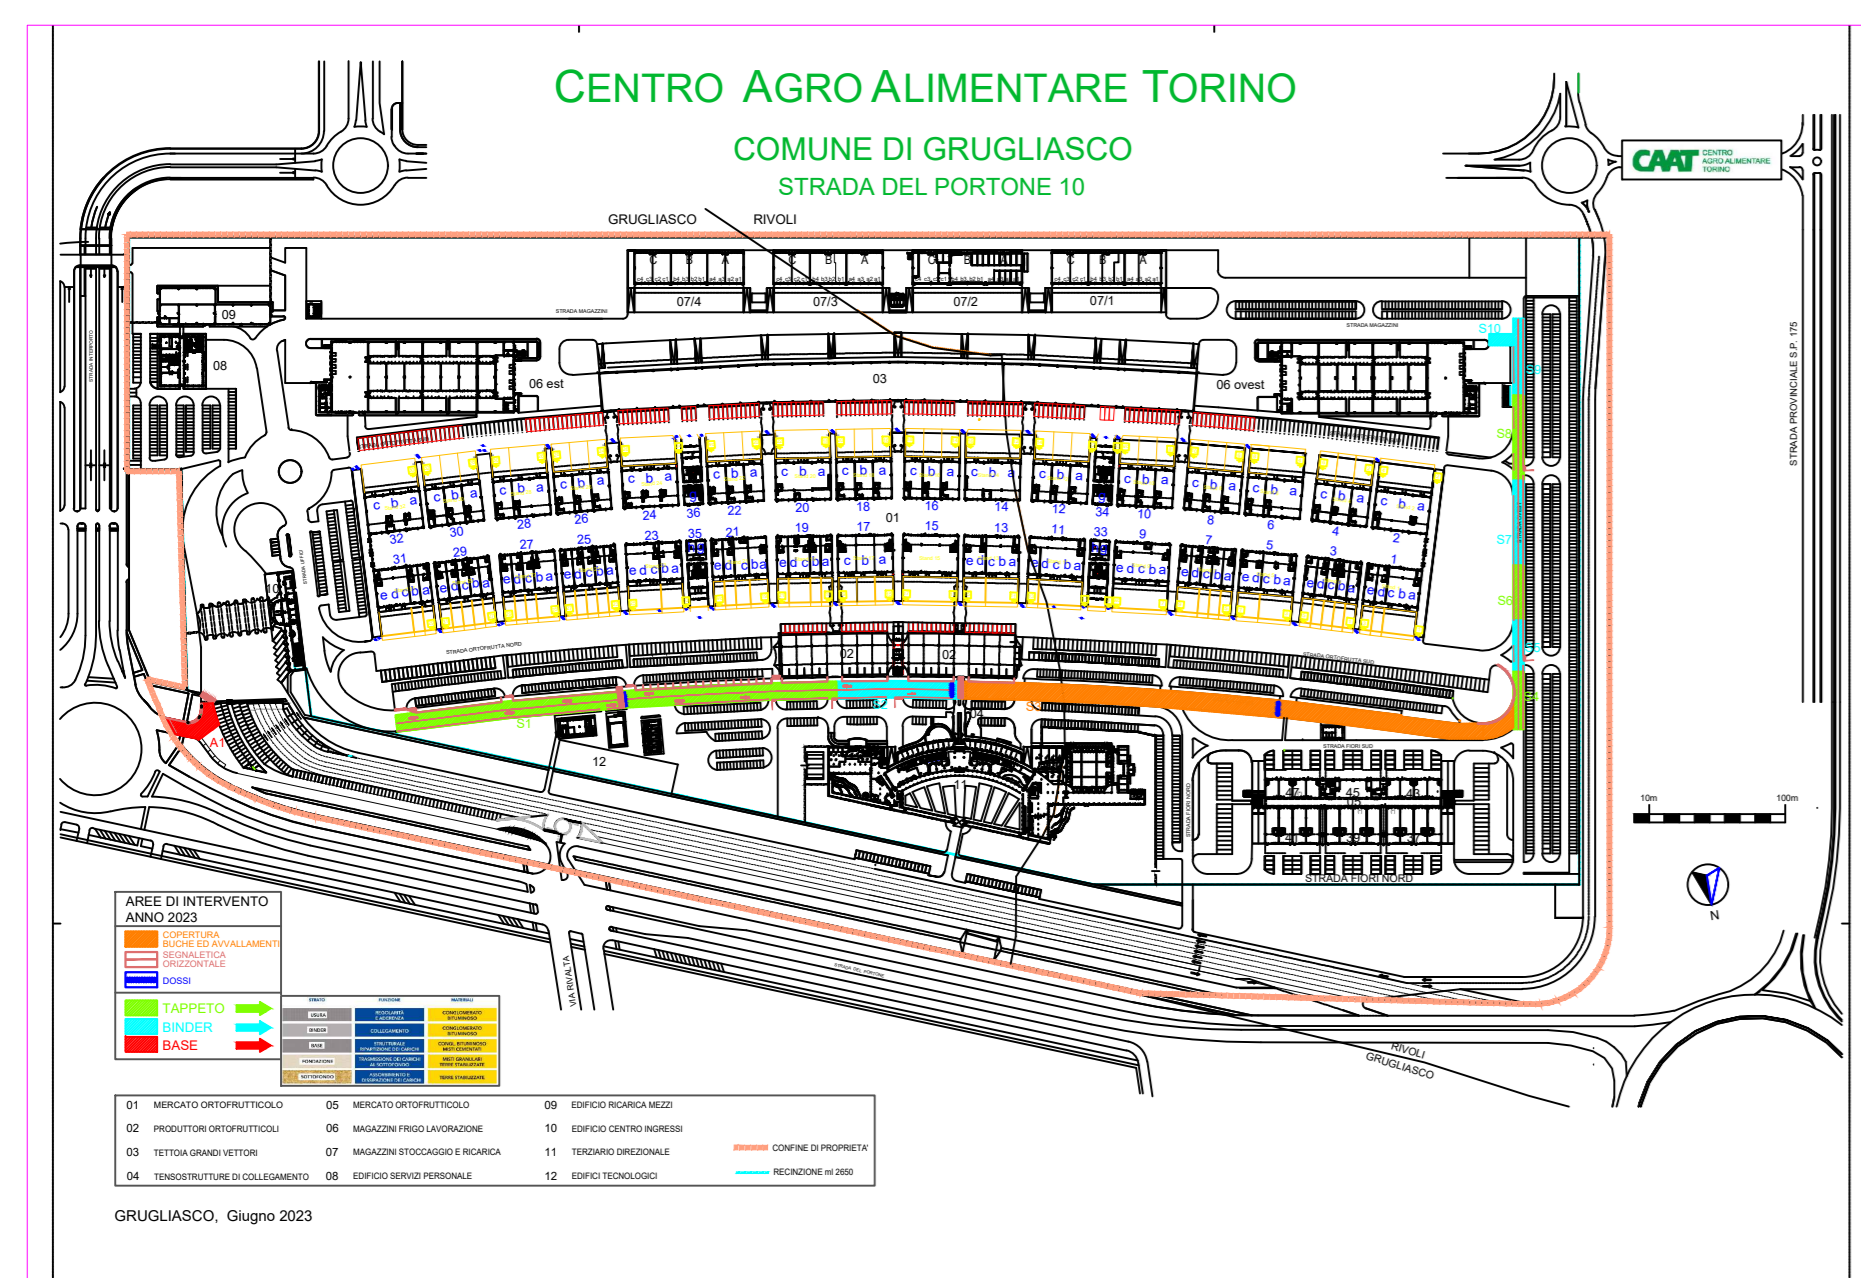

Planimetria generale
Scala 1:5000

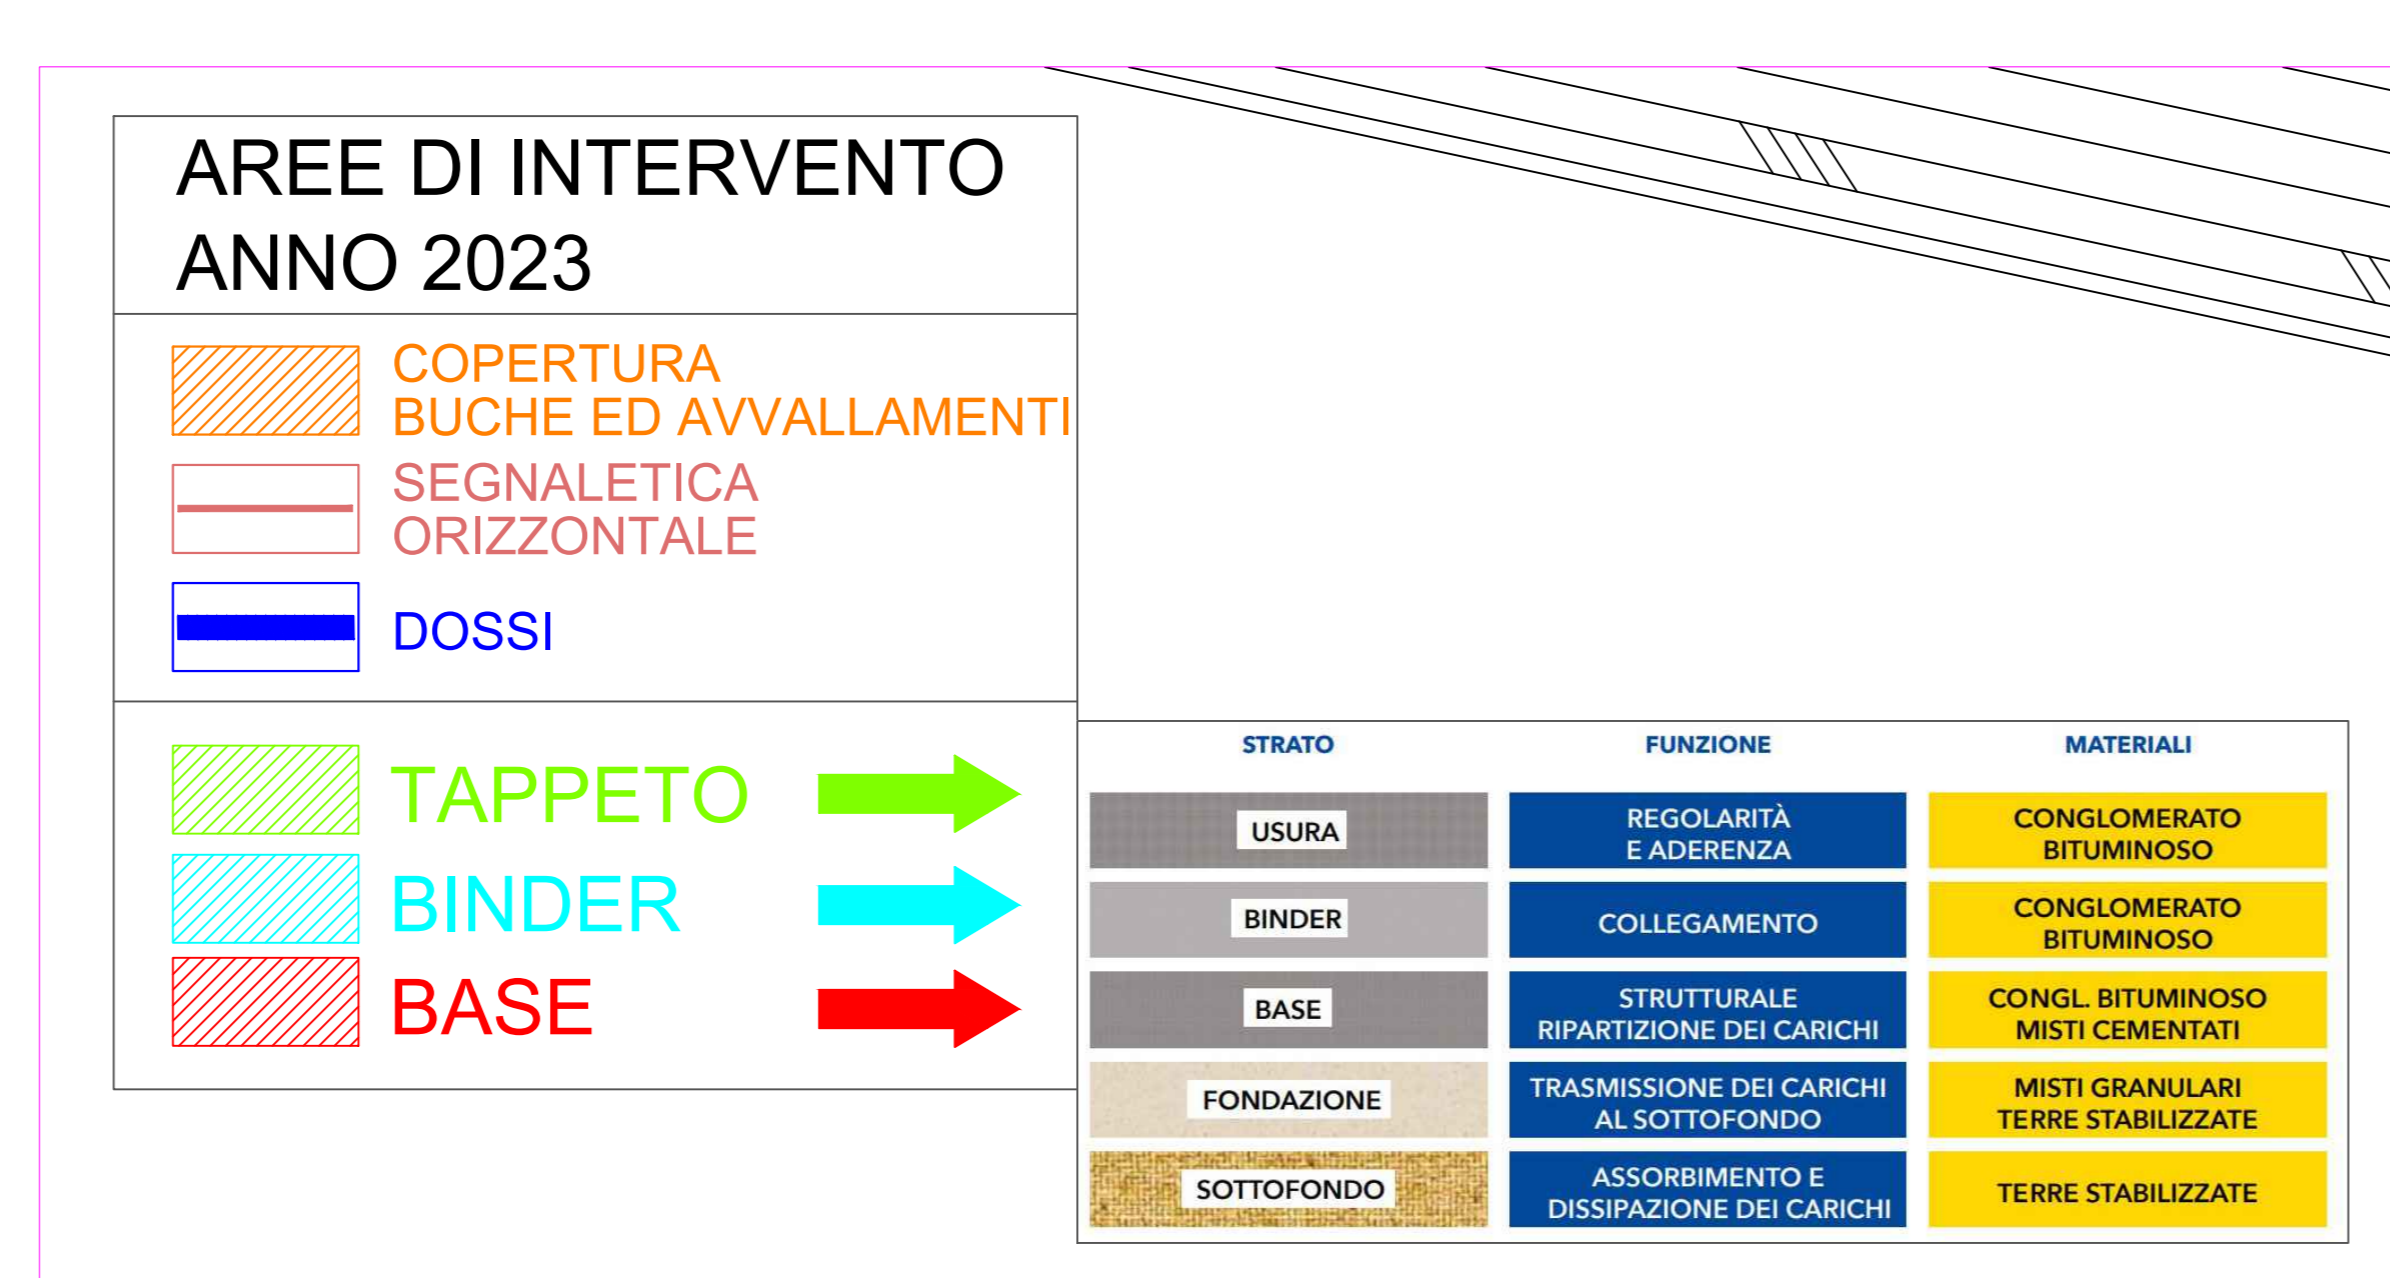

LEGENDA

CENTRO AGRO ALIMENTARE TORINO
 COMUNE DI GRUGLIASCO
 STRADA DEL PORTONE 10

CAAT

RIFACIMENTO MANTI STRADALI DEL C.A.A.T. S.c.p.A.
 PROGETTO ESECUTIVO

oggetto:	PARTE DI STRADA UFFICI / COPERTURA BUCHE
progettazione:	UFFICIO TECNICO CAAT - Ing. L. Di Stefano
TAV. n. 03_ES	data: 21/06/2023 rev. 00